


RZUT PIĘTRA
skala 1:100 [cm]

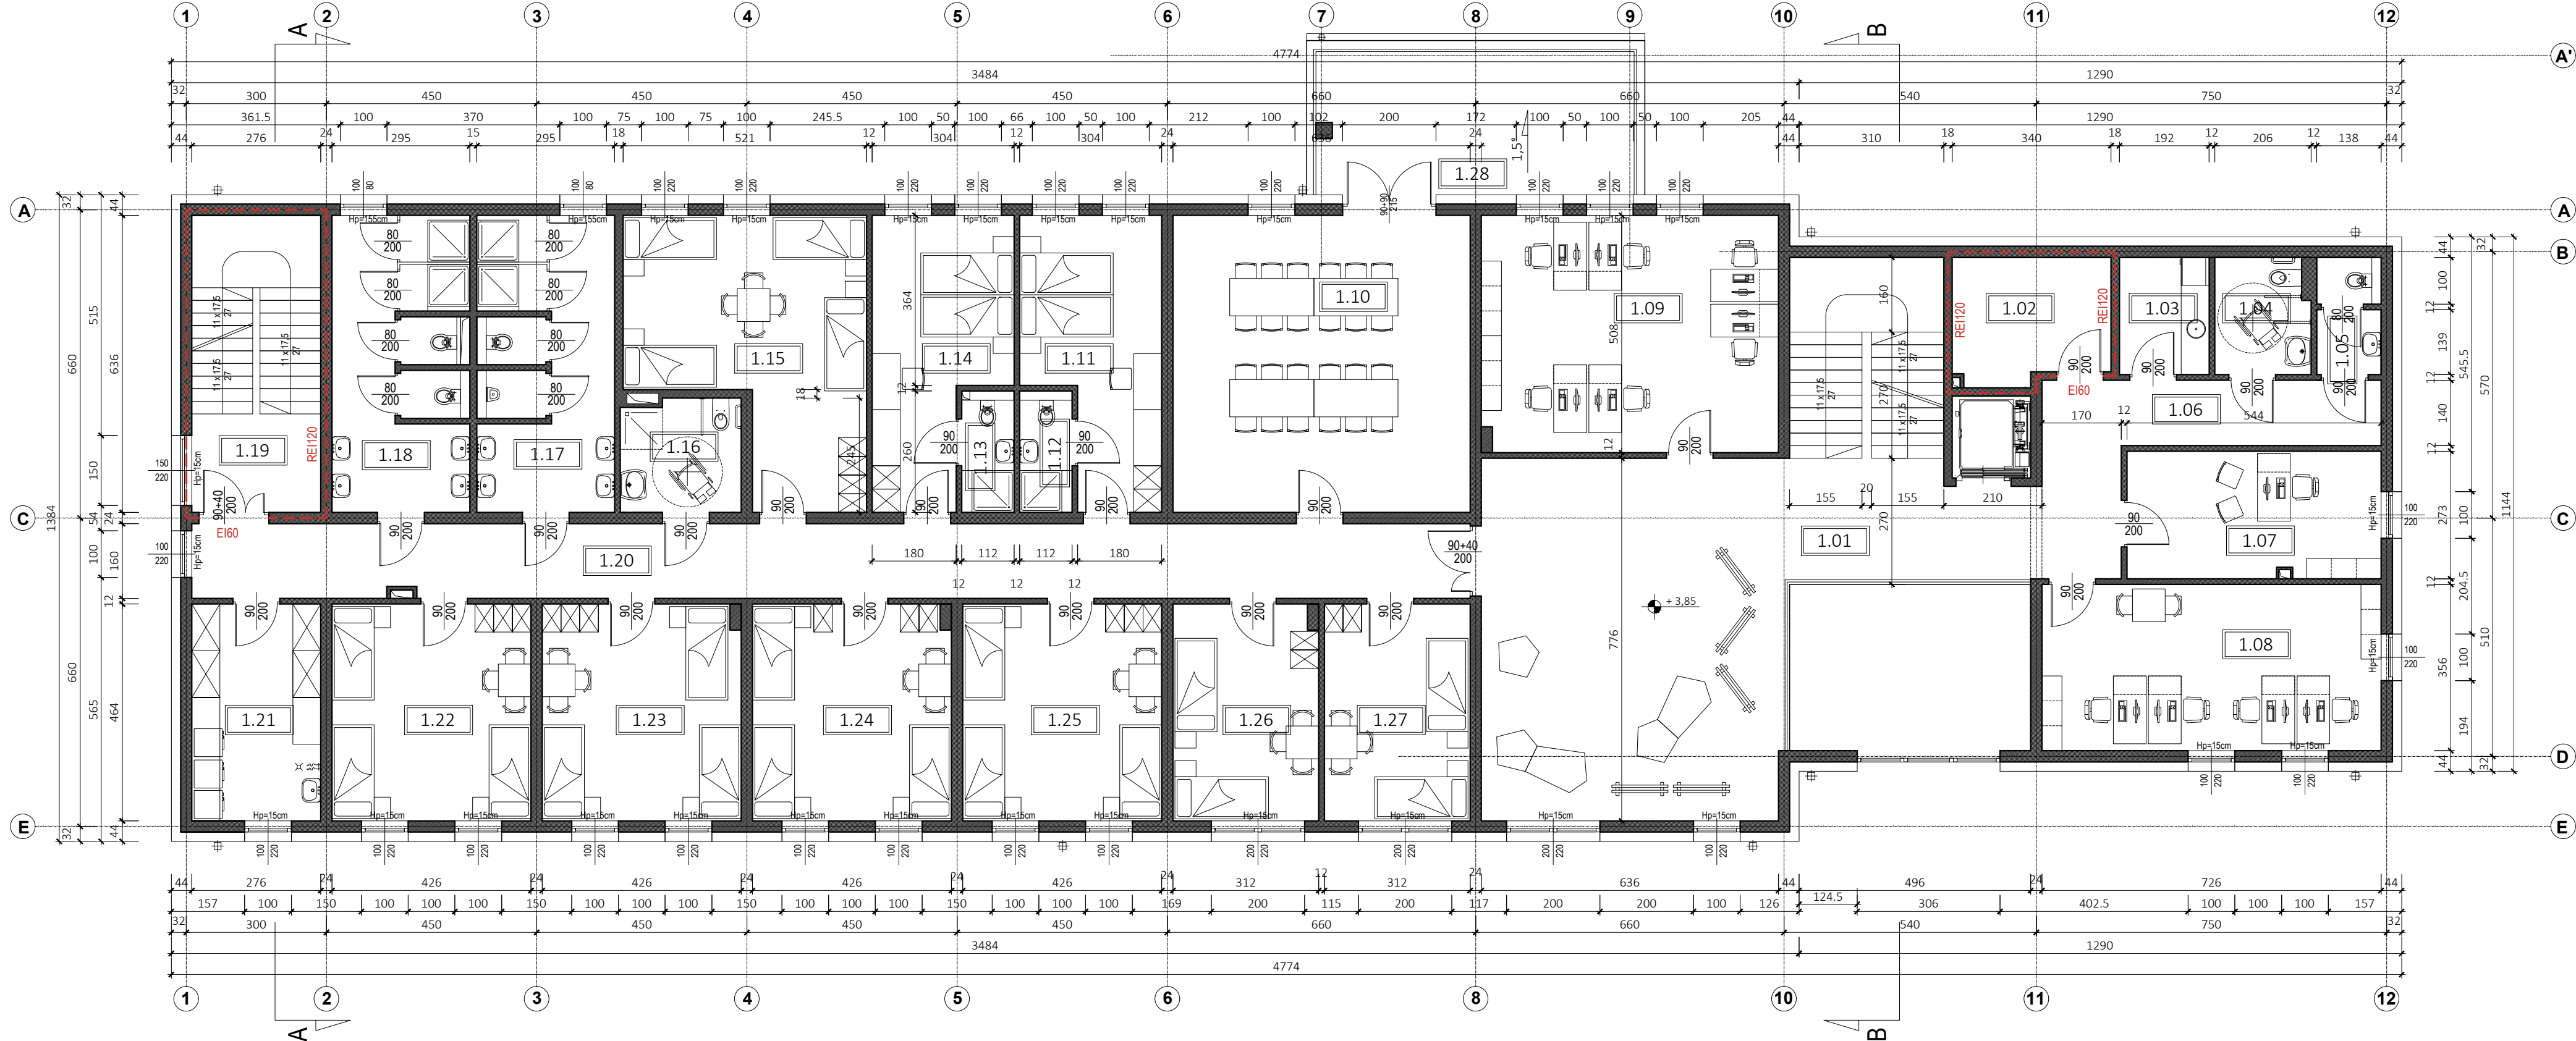

ZESTAWIENIE POWIERZCHNI PIĘTRA			
NR POM.	NAZWA POMIESZCZENIA	A[m ²]	H [m]
1.01	HOL EKSPOZYCYJNY	76.91	3.15
1.02	ROZDZIELNIA ELEKTR.	8.65	2.80
1.03	POM. SOCIALNE	4.64	2.50
1.04	TOALETA DLA OS. NIEPEŁNOSPRAWNYCH	4.80	2.50
1.05	TOALETA	3.23	2.50
1.06	KOMUNIKACJA	14.55	2.80
1.07	BIURO	14.53	3.00
1.08	BIURO	25.41	3.00
1.09	BIURO	31.85	3.00
1.10	SALKO SPOTKAŃ	39.94	3.00
1.11	POKÓJ 2-OSOBOWY	15.58	2.80
1.12	ŁAZIENKA	2.76	2.50
1.13	ŁAZIENKA	2.76	2.50
1.14	POKÓJ 2-OSOBOWY	15.58	2.80
1.15	POKÓJ 4-OSOBOWY	25.39	2.80
1.16	ŁAZIENKA	6.15	2.80
1.17	ŁAZIENKA MĘSKA	17.58	2.80
1.18	ŁAZIENKA DAMSKA	17.58	2.80
1.19	KŁATKA SCHODOWA	17.19	3.00
1.20	KOMUNIKACJA	42.61	2.50
1.21	PRALNIA / POM.PORZĄDKOWE	12.51	2.80
1.22	POKÓJ 3-OSOBOWY	19.41	2.80
1.23	POKÓJ 3-OSOBOWY	19.41	2.80
1.24	POKÓJ 3-OSOBOWY	19.41	2.80
1.25	POKÓJ 3-OSOBOWY	19.41	2.80
1.26	POKÓJ 2-OSOBOWY	14.17	2.80
1.27	POKÓJ 2-OSOBOWY	14.17	2.80
1.28	TARAS	20.84	
POWIERZCHNIA UŻYTKOWA		506.18	
+ TARAS			

Jednostka projektowa
Pracownia RUKA projekt sp. z o.o.
59-220 Legnica, ul. Wojska Polskiego 1/5

**PRACOWNIA
RUKA PROJEKT**

Nazwa i adres inwestycji
Program funkcjonalno-użytkowy dla obiektu kulturalno-sportowo-rekreacyjnego wraz z zagospodarowaniem terenu w Legnickim Polu na terenie kempingu – ETAP I
59-241 Legnickie Pole, ul. Bajdera 66, dz. nr 66

Nazwa i adres inwestora
Gmina Legnickie Pole
ul. K.I. Dientzenhofera 1, 59-241 Legnickie Pole

Tytuł rysunku
RZUT PIĘTRA

Projektował mgr inż. arch. Małgorzata Małynia	Nr uprawnień 12/06/DOIA	Podpis	Specjalność ARCHITEKTONICZNA
Sprawdził mgr inż. arch. Weronika Polak	Nr uprawnień 30/DSOKK/2016	Podpis	Specjalność ARCHITEKTONICZNA
Stadium PFU	Data 18.08.2022	Branża ARCHITEKTURA	Skala 1:100
			Nr rys. 02/A