


MAPA ZASADNICZA
SKALA 1:500
Sekcje mapy: 5.150.31.24.3.3; 5.150.31.24.3.1

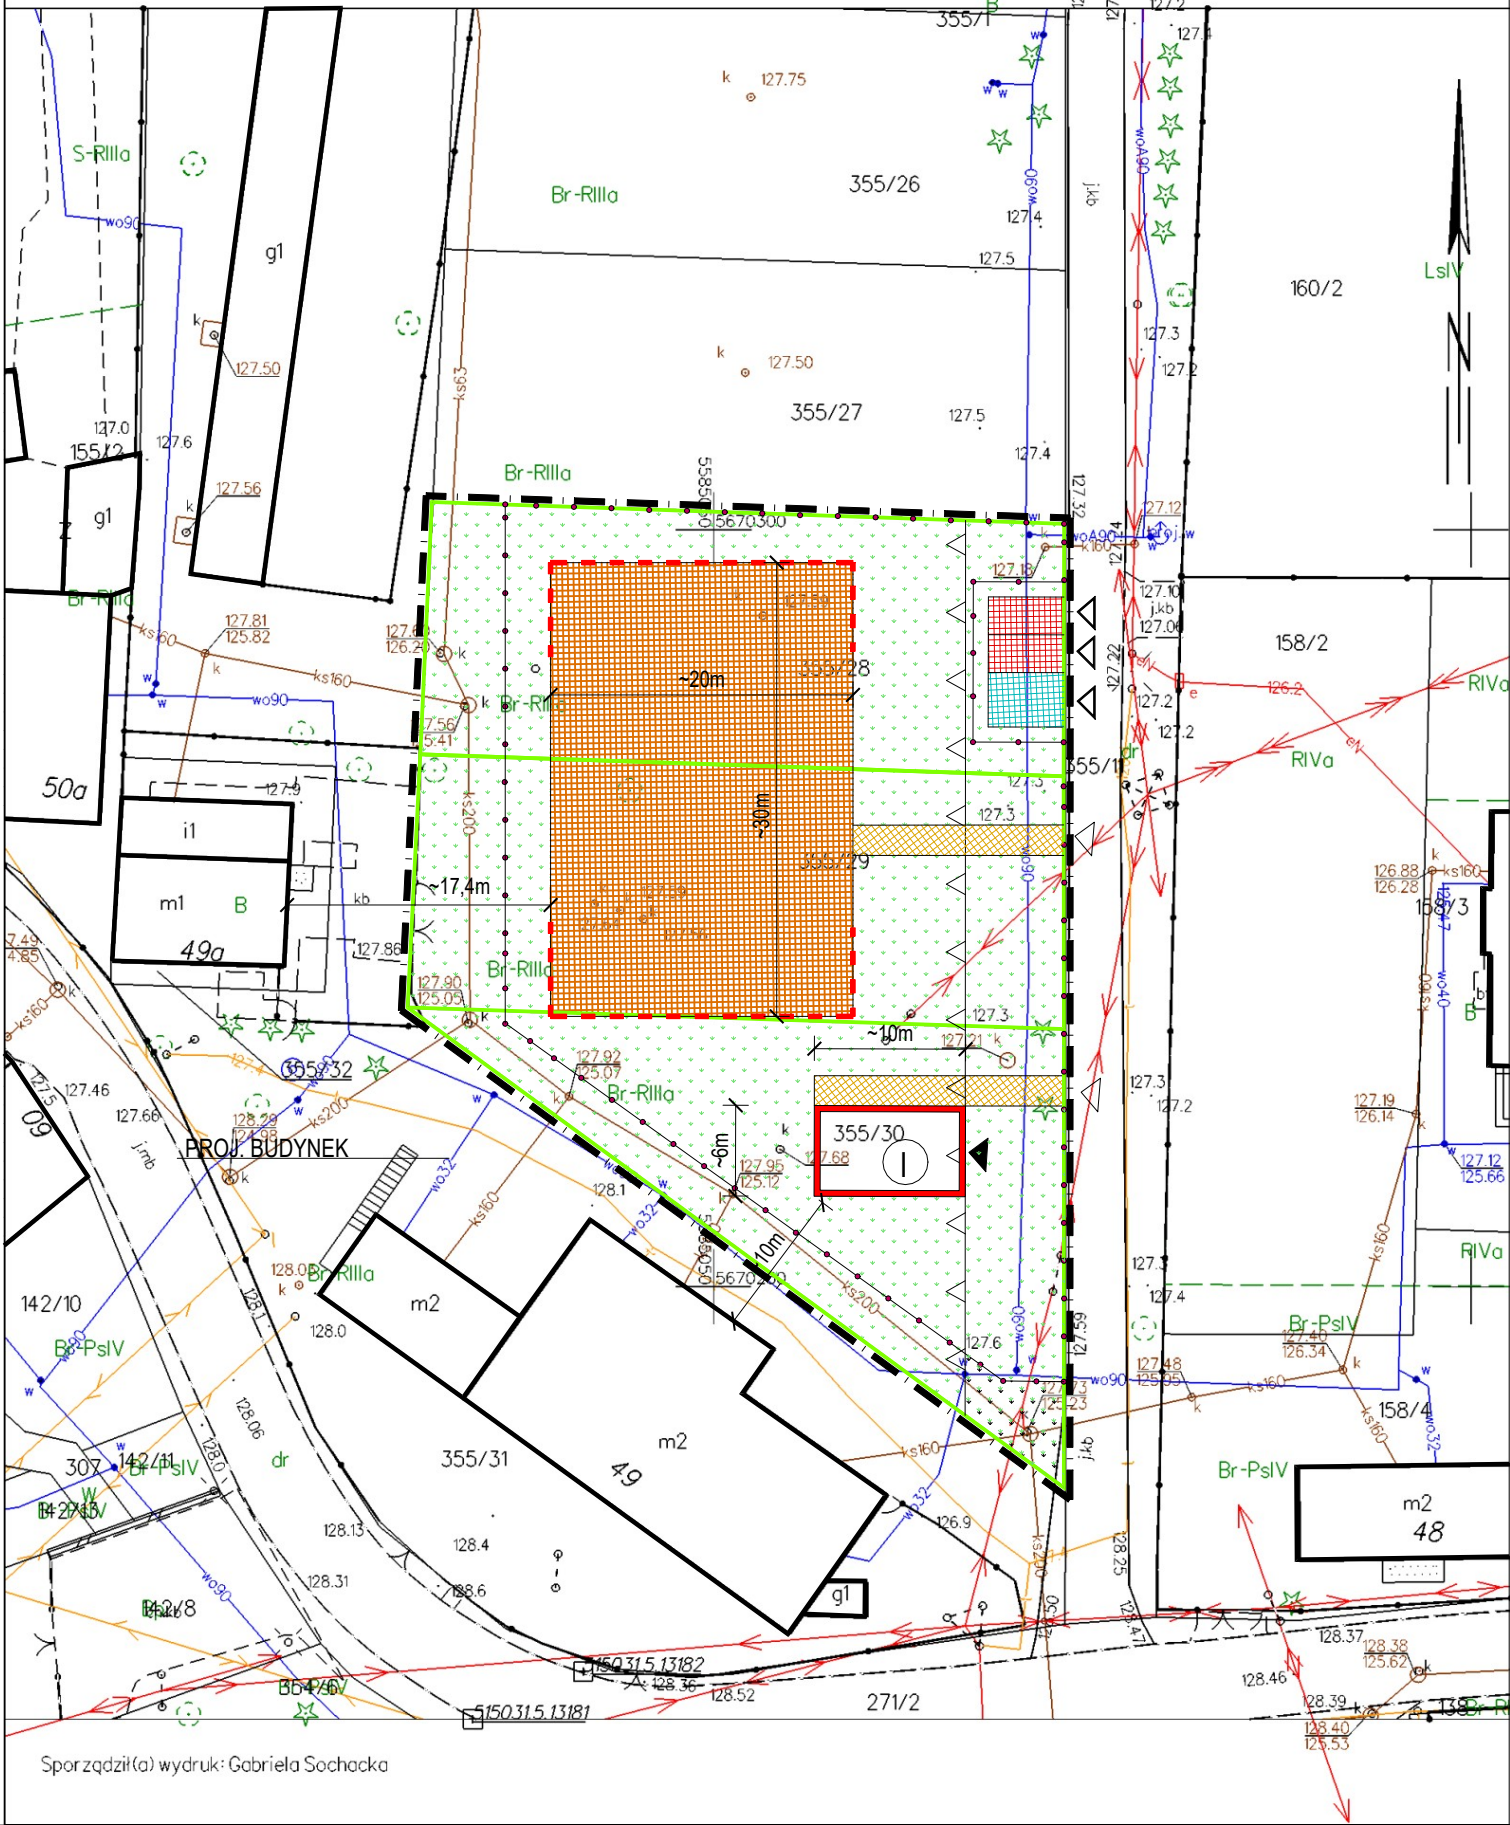

Sporządził(a) wydruk: Gabriela Sochacka

| | LEGENDA |
|--|---|
| | GRANICA DZIAŁKI |
| | GRANICA DZIAŁKI |
| | OGRODZENIE |
| | NIEPRZEKRACZALNA LINIA ZABUDOWY |
| | PROJ. BUDYNEK |
| | IST. BUDYNKI |
| | PROJ. STANOWISKA POSTOJOWE |
| | PROJ. STANOWISKA POSTOJOWE DLA OSÓB NIEPEŁNOSPRAWNYCH |
| | IST. ZIELEŃ NISKA |
| | PROJ. CHODNIKI |
| | PROJ. BOISKO O NAW. POLIURETANOWEJ |
| | PROJ. PIŁKOCHWYTY |
| | WEJŚCIE DO BUDYNKU |
| | WJAZD NA DZIAŁKĘ |
| | WEJŚCIE NA DZIAŁKĘ |

BILANS TERENU

POW. DZ.NR.355/28 - 704m2
POW. DZ.NR.355/29 - 718m2
POW. DZ.NR.355/30 - 657m2
POW. TERENU W GRANICACH OPRACOWANIA - 2079m2

W TYM :
POW. PROJ. ZABUDOWY - ~60,00 m2
POW. UTWARDZONE (Pu) - 704,50 m2
W TYM :
POW.PROJ. CHODNIKA - 61m2
POW. PROJ. STANOWISK POSTOJOWYCH - 43,00 m2
POW. PROJ. BOISKA O NAW. POLIURETANOWEJ - 600,00 m2
POW. ZIELENI (Pzi) - 1315,00 m2

| | | | |
|--|--|--|------------------|
| Jednostka projektowa: | | ARCHITEKT Jędrzej Pichla 59-220 Legnica pl. Słowiański 1 lok. 515 tel. +48 508 252 071 e-mail: jedrzejpichla@gmail.com | |
| Nazwa i adres: | | BUDOWA BUDYNKU I BOISKA W GNIEWOMIERZU 59-241 KOSKOWICE DZ. NR. 355/28, 355/29, 355/30 | |
| Stadium: | | PROJEKT KONCEPCYJNY DO PFU | |
| Branża: | | ARCHITEKTURA | |
| Projektant: architektura | mgr inż. arch. Jędrzej Pichla upr. 27/DSOKK/2016 w spec. architektonicznej | | Podpis: |
| Tytuł rysunku: | PROJEKT ZAGOSPODAROWANIA TERENU | | Skala.: 1:500 |
| Miejsce i data opracowania: | Legnica, 26.11.2023 r. | | Rys. nr.: 8P |
| WSZELKIE PRAWA ZASTRZEŻONE. Dz.U.24/1994, poz.83, ART 115-118 Kopiowanie i rozpowszechnianie bez zezwolenia jest PRAWNIE ZABRONIONE | | | |