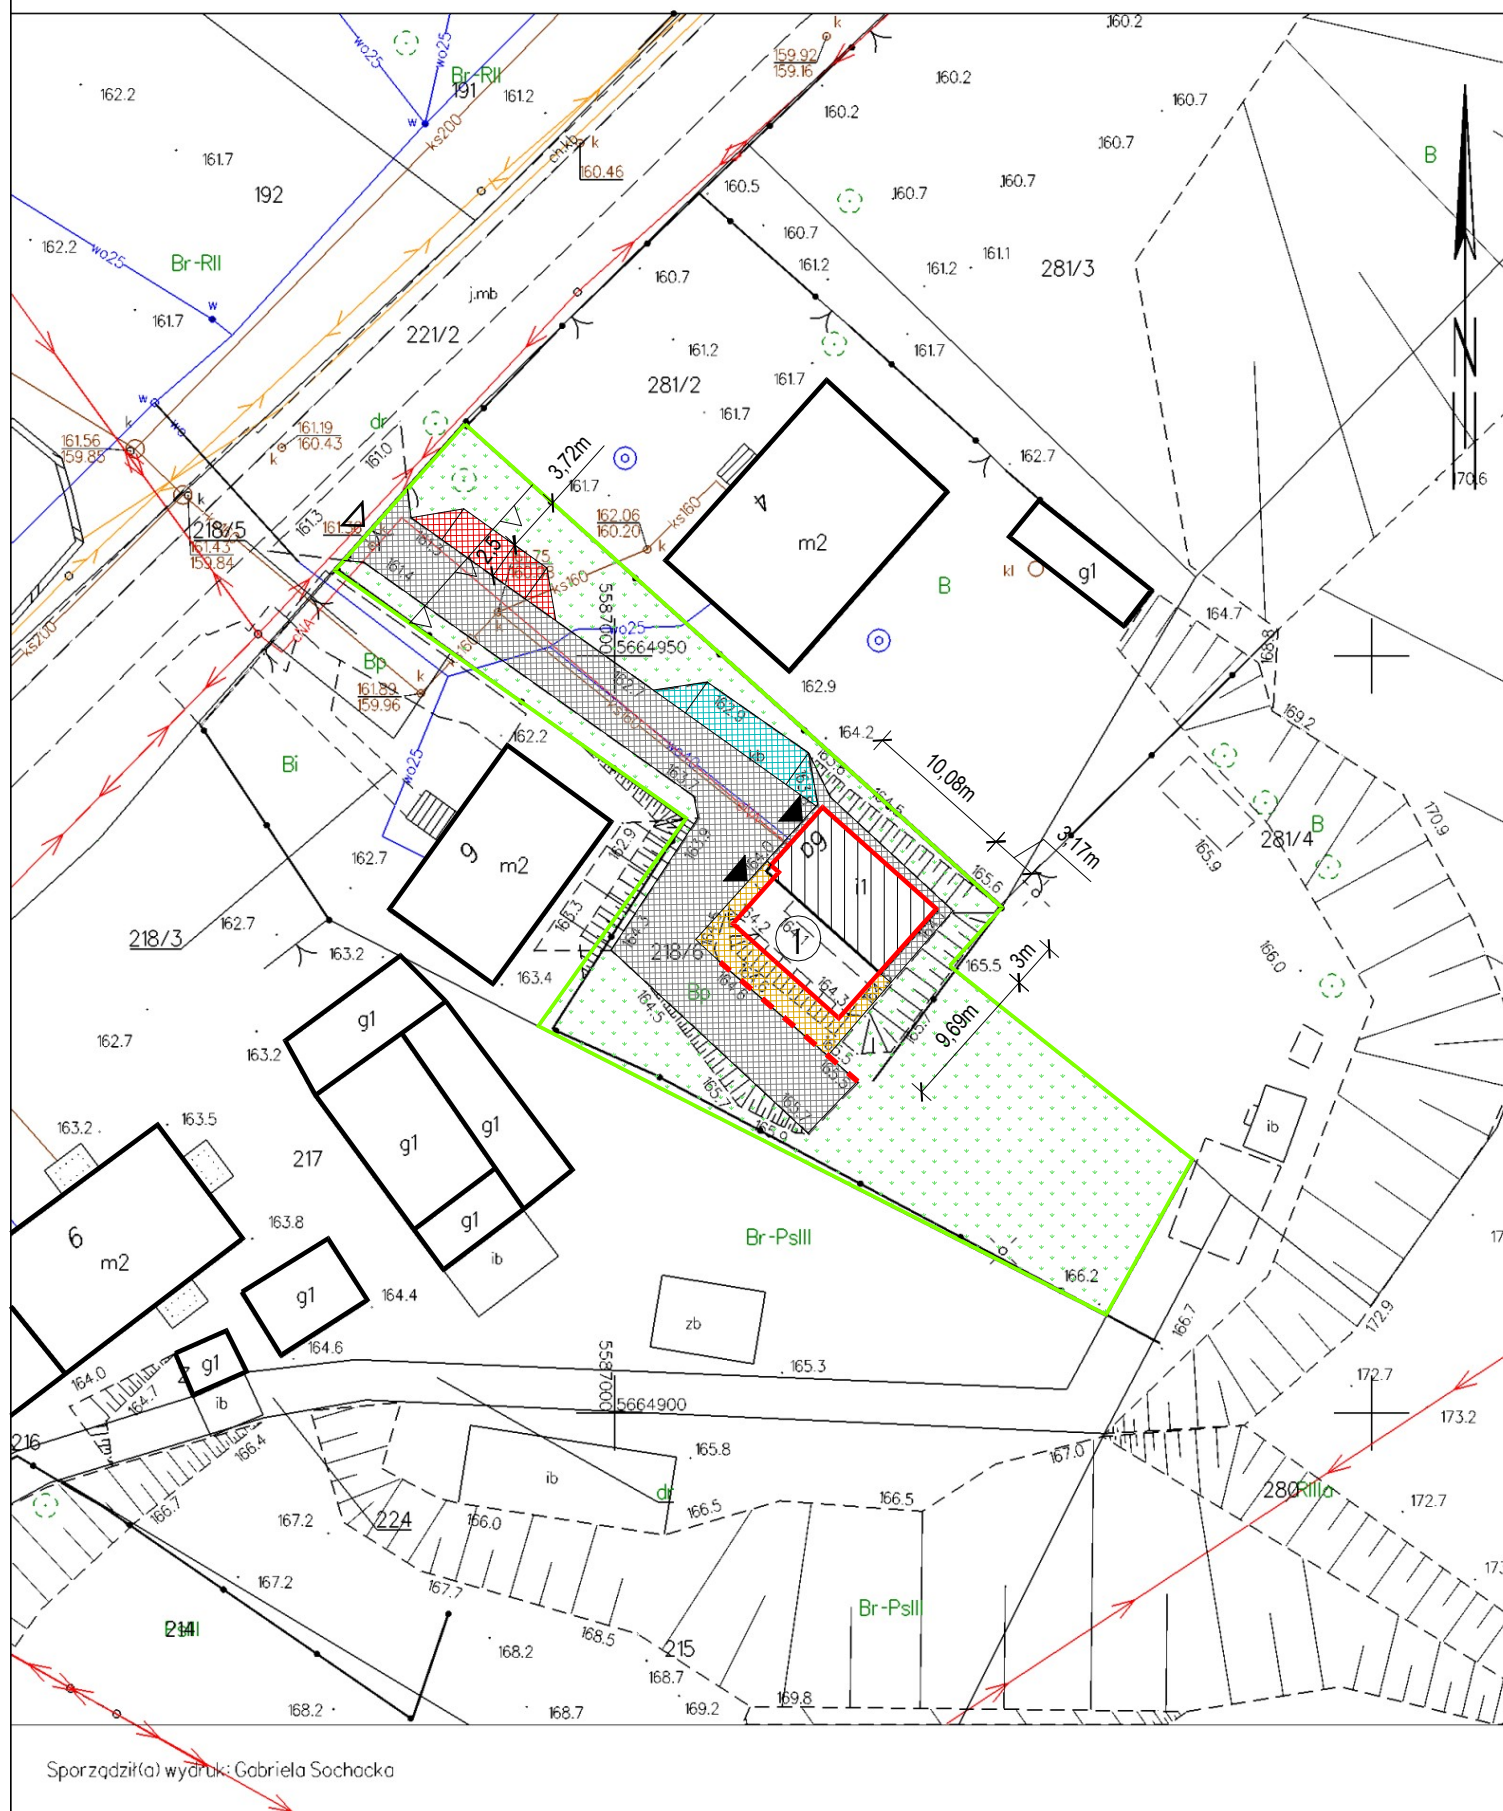






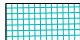

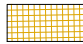





Województwo: dolnośląskie  
Powiat: legnicki  
Jednostka ewidencyjna: 020905\_2, Legnickie Pole  
Obręb: 0013, Ogonowice  
Działka: 218/6

MAPA ZASADNICZA  
SKALA 1:500  
Sekcje mapy: 5.148.31.05.1.2



LEGENDA	
	GRANICA DZIAŁKI
	PROJ. PRZEBUDOWA I ROZBUDOWA IST. ŚWIETLICY
	IST. BUDYNKI
	NIEPRZEKRACZALNA LINIA ZABUDOWY
	ISTN. NAWIERZCHNIE UTWARDZONE
	IST. ZIELEŃ NISKA
	PROJ. MIEJSCE POSTOJOWE DLA OSÓB NIEPEŁNOSPRAWNYCH
	PROJ. MIEJSCA POSTOJOWE
	PROJ. CHODNIK
	WJAZD NA DZIAŁKĘ
	WEJŚCIE DO BUDYNKU
	PROJ. MUR OPOROWY Z BALUSTRADAMI

POW. DZ.NR. 218/6 - 1084m2  
W TYM :  
POW. ZABUDOWY - 95,00 m2  
W TYM :  
POW. IST. ŚWIETLICY - 57,00 m2  
POW. PROJ. ROZBUDOWY ŚWIETLICY - 38,00 m2

W TYM :  
POW. UTWARDZONE (Pu) - 367,00 m2

POW. IST. STANOWISK POSTOJOWYCH -27,00 m2  
POW. IST. PLACÓW UTW. , CIĄGÓW PIESZO-JEDNYCH I  
CHODNIKÓW - 284,00m2

POW. PROJ. STANOWISK POSTOJOWYCH -23,00 m2  
POW. PROJ. CHODNIKA -33,00 m2

POW. ZIELENI (Pzi) - 622,00 m2

Jednostka projektowa:		<b>ARCHITEKT</b> Jędrzej Pichla 59-220 Legnica pl. Słowiański 1 lok. 515 tel. +48 508 252 071 e-mail: jedrzejpichla@gmail.com	
Nazwa i adres:		ROZBUDOWA BUDYNKU DLA KOŁA GOSPODYŃ WIEJSKIEJ W OGONOWICACH 59-241 OGONOWICE DZ. NR. 218/6	
Stadium:		PROJEKT KONCEPCYJNY DO PFU	
Branża:		ARCHITEKTURA	
Projektant: architektura		mgr inż. arch. Jędrzej Pichla upr. 27/DSOKK/2016 w spec. architektonicznej	
Tytuł rysunku:		PROJEKT ZAGOSPODAROWANIA TERENU	
Miejsce i data opracowania:		Legnica, 26.11.2023 r.	
WSZELKIE PRAWA ZASTRZEŻONE. Dz.U.24/1994, poz.83, ART 115-118 Kopiowanie i rozpowszechnianie bez zezwolenia jest PRAWNIE ZABRONIONE		Rys. nr.: <b>2P</b>	