


RZUT PARTERU
skala 1:100 [cm]

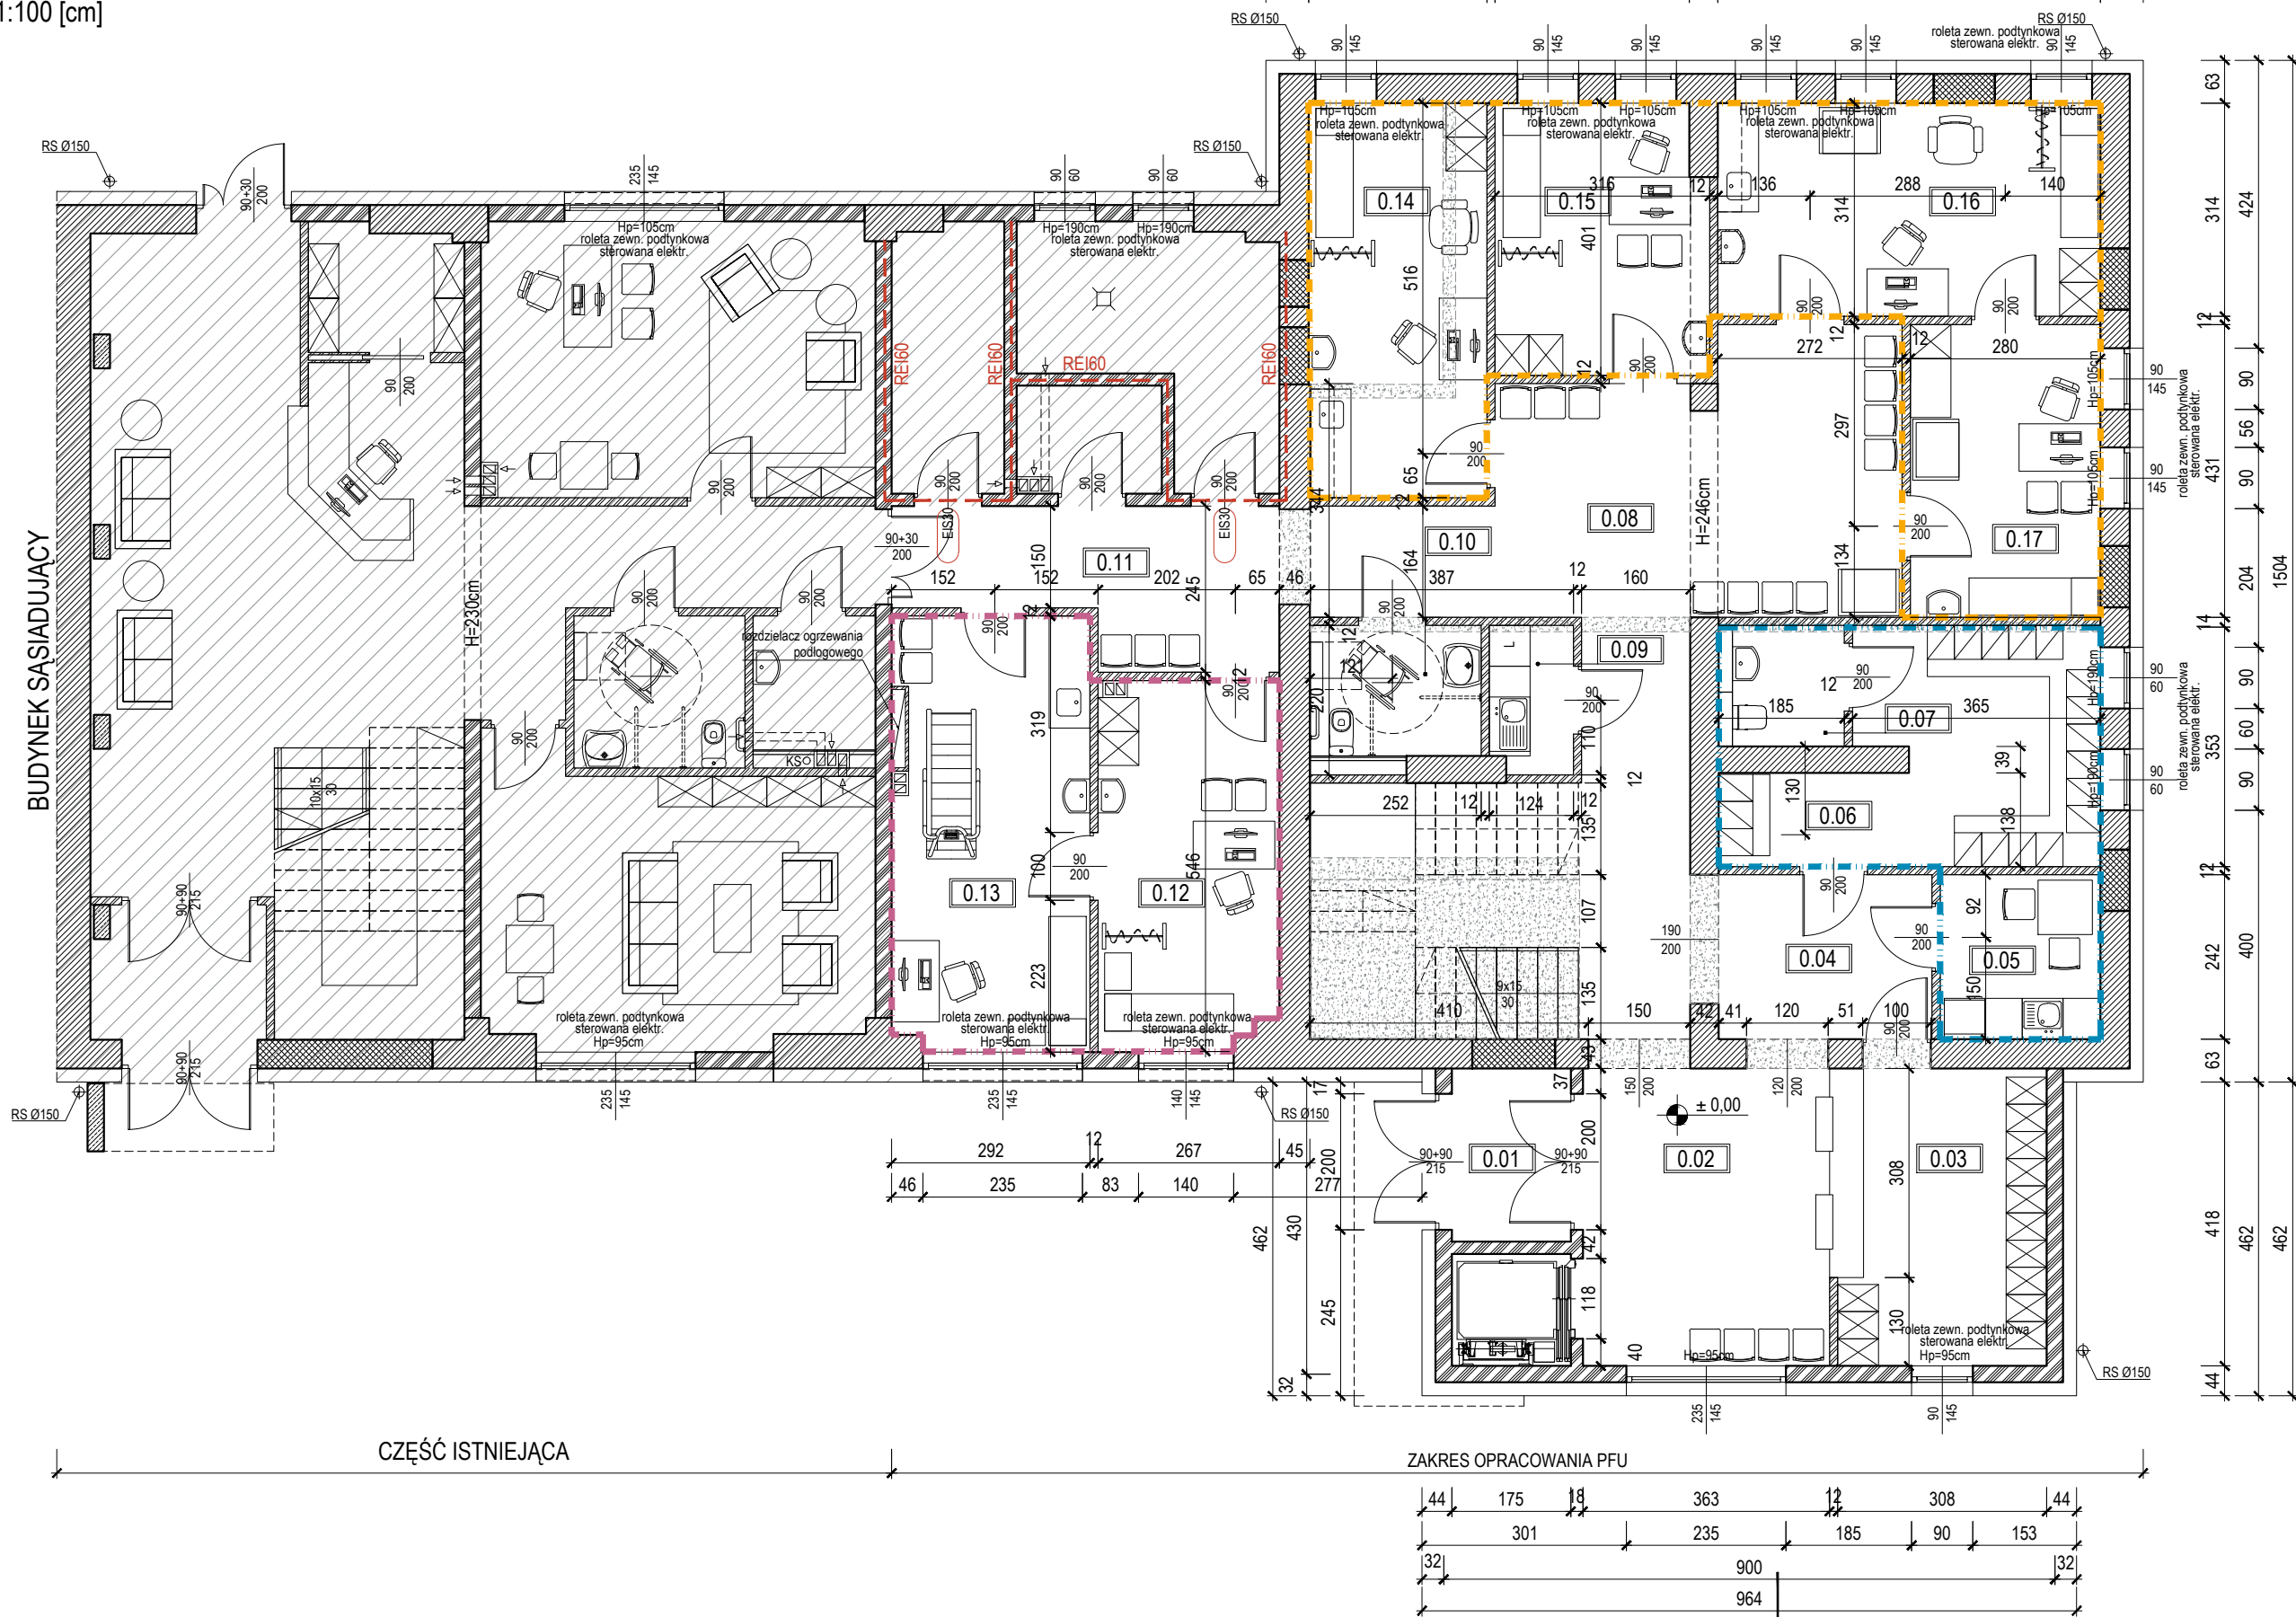

LEGENDA:

	istniejące ściany murowane
	projektowane zamurowania
	projektowane rozbiórki
	projektowane ściany murowane z bloczków silikatowych
	projektowane ściany z płyt gipsowo-włóknowych na stelażu alum. 75mm, płytowanie od strony pomieszczeń 15+15mm, od korytarza 15mm izolacyjność akustyczna Rw=59, system np. Farmacell 1S14 gr.120mm
	wydzielenie pożarowe

ZESTAWIENIE POWIERZCHNI PARTER

	NR POM.	NAZWA POMIESZCZENIA	A[m²]
	0.01	WIATROŁAP	4.29
	0.02	KOMUNIKACJA	15.58
	0.03	REJESTRACJA OGÓLNA	13.19
	0.04	KOMUNIKACJA	7.38
	0.05	POM. SOCJALNE	5.52
	0.06	SZATNIA	14.95
	0.07	TOAleta	3.15
	0.08	KOMUNIKACJA	51.37
	0.09	POM. NA ODPADY MEDYCZNE	2.52
	0.10	TOAleta DLA OS. NIEPEŁNOSPRAWNYCH	4.66
	0.11	KOMUNIKACJA	10.78
	0.12	GABINET - KARDIOLOG	13.90
	0.13	GABINET ZABIEGOWY	17.83
	0.14	GABINET	14.87
	0.15	GABINET	12.06
	0.16	GABINET ZABIEGOWY	17.34
	0.17	GABINET	11.79
		POWIERZCHNIA WEWNĘTRZNA KONDYGNACJI NETTO	221.18

Jednostka projektowa

Pracownia RUKA projekt sp. z o.o.
59-220 Legnica, ul. Wojska Polskiego 1/5

**PRACOWNIA
RUKA PROJEKT**

Nazwa i adres inwestycji

Przebudowa i zmiana sposobu użytkowania budynku hali przemysłowej na placówkę zdrowia w Legnickim Polu
59-241 Legnickie Pole, dz. nr 89/16

Nazwa i adres inwestora

Gmina Legnickie Pole
ul. K.I. Dientzenhofera 1, 59-241 Legnickie Pole

Tytuł rysunku

RZUT PARTERU

Projektował	Nr uprawnień	Podpis	Specjalność
mgr inż. arch. Małgorzata Małynia	12/06/DOIA		ARCHITEKTONICZNA
Opracował	Nr uprawnień	Podpis	Specjalność
mgr inż. arch. Weronika Polak	30/DSOKK/2016		ARCHITEKTONICZNA
Stadium	Data	Branża	Skala
PFU	01.04.2022	ARCHITEKTURA	1:100
			Nr rys.
			01/A