


MAPA ZASADNICZA
SKALA 1:500
Sekcje mapy: 5.150.32.12.3.1; 5.150.32.12.1.3

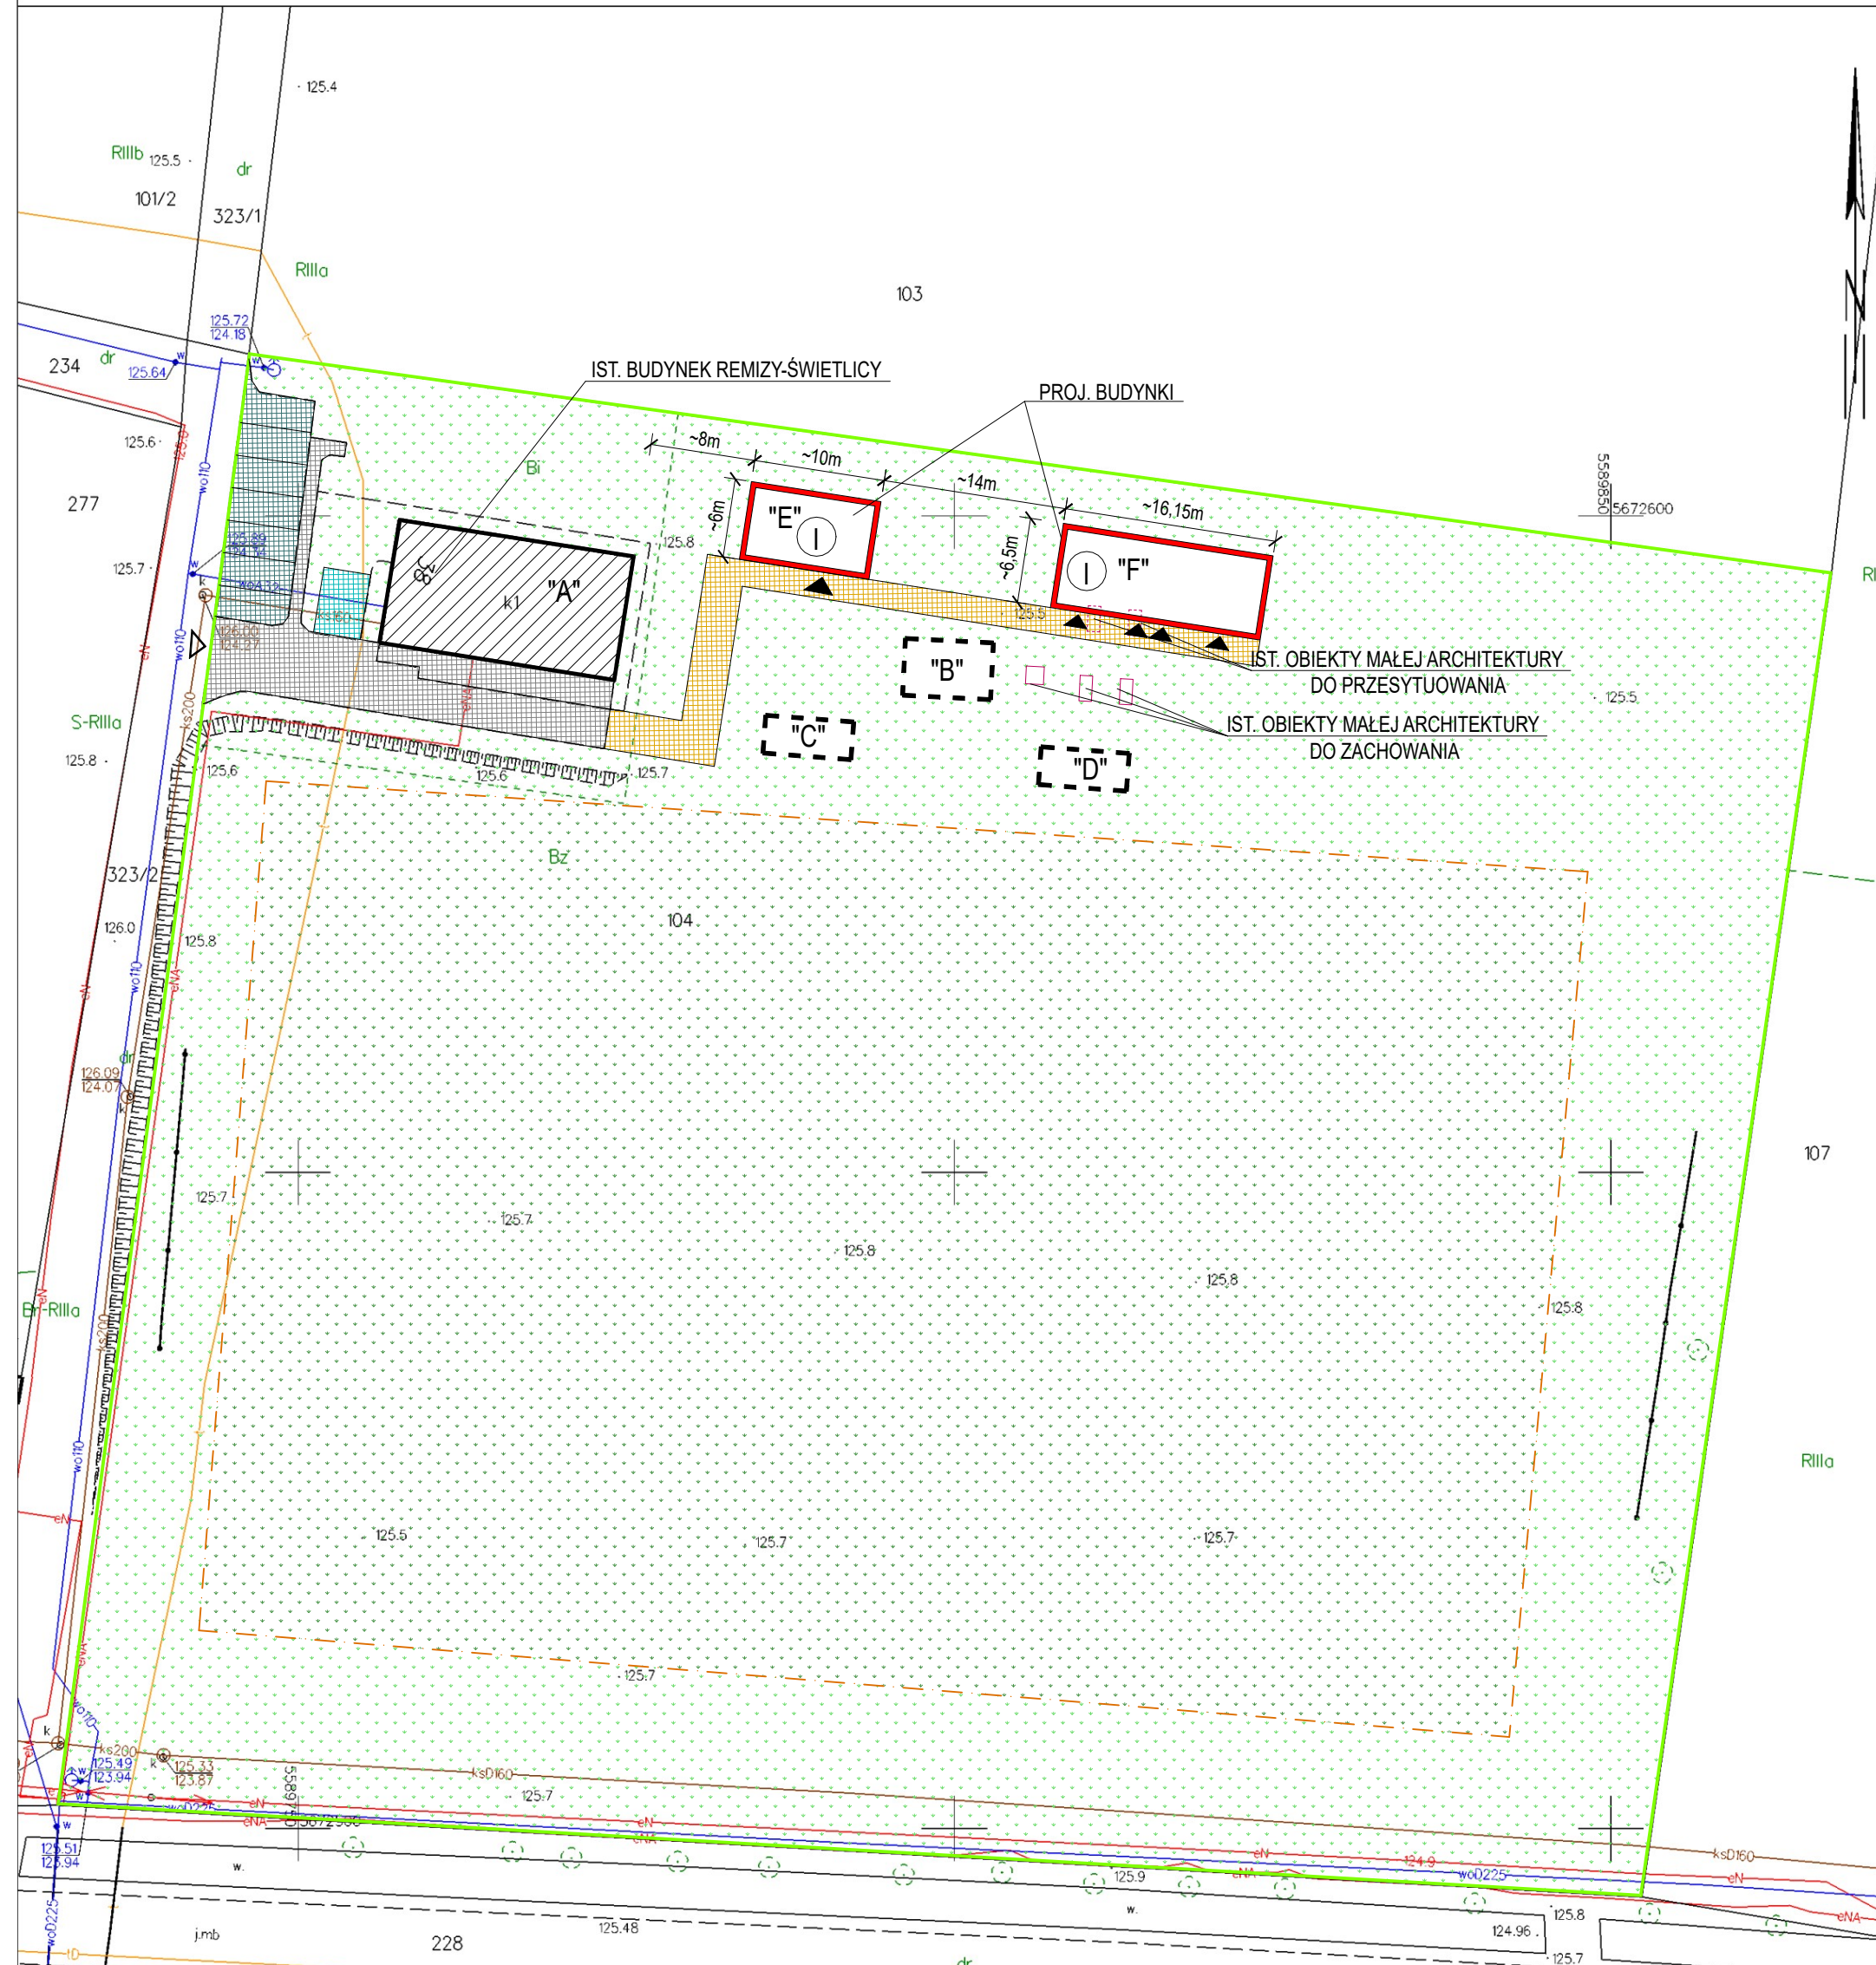

	LEGENDA
	GRANICA DZIAŁKI
	PROJ. BUDYNEK
	IST. BUDYNKI
	IST. WIATY - LOKALIZACJE PRZYBLIŻONE (OBIEKTY NIEZINWENTARYZOWANE GEODEZYJNIE)
	ISTN. MAŁA ARCHITEKTRA - DO ZACHOWANIA
	ISTN. MAŁA ARCHITEKTURA - DO RELOKACJI
	ISTN. NAWIERZCHNIE UTWARDZONE
	ISTN. MIEJSCA POSTOJOWE
	IST. ZIELEŃ NISKA
	IST. BOISKO PIŁKARSKIE - NAWIERZCHNIA TRAW.
	PROJ. MIEJSCA POSTOJOWE DLA OSÓB NIEPEŁNOSPRAWNYCH
	PROJ. CHODNIK
	WEJŚCIE NA DZIAŁKĘ
	WEJŚCIE DO BUDYNKU
	WJAZD NA DZIAŁKĘ

BILANS TERENU

POW. DZ.NR. 104 - 12925m2
W TYM :
POW. ZABUDOWY - 346,00 m2
W TYM :
POW. IST. BUD. ŚWIETLICY - "A" - 172,00 m2
POW. IST. WIATY -"B" - ~30,00 m2
POW. IST. WIATA DLA ZAWODNIKÓW - "C" - ~12,00 m2
POW. IST. WIATA DLA ZAWODNIKÓW - "D" - ~12,00 m2
POW. PROJ. BUDYNKU -"E" - ~60,00 m2
POW. PROJ. BUDYNKU - "F" - ~105,00 m2

POW. UTWARDZONE (Pu) - 427,00 m2
W TYM :
POW. IST. STANOWISK POSTOJOWYCH -96,00 m2
POW. IST. PLACÓW UTW. , CIĄGÓW PIESZO-JEDNYCH I
CHODNIKÓW - 181,00m2
POW. PROJ. STANOWISK POSTOJOWYCH -18,00 m2
POW. PROJ. CHODNIKA~142,00 m2

POW. ZIELENI (Pzi) - 12107,00 m2
W TYM :
POW. ZIELENI NISKIEJ - 5507,00 m2
POW. BOISKA TRAWIASTEGO - 6600,00 m2

Jednostka projektowa:		ARCHITEKT Jędrzej Pichla 59-220 Legnica pl. Stowiarów 1 lok. 515 tel. +48 508 252 071 e-mail: jedrzejpichla@gmail.com	
Nazwa i adres:		BUDOWA BUDYNKU I SZATNI W KLĘBANOWICACH 59-241 KLĘBANOWICE DZ. NR. 104	
Stadium:		PROJEKT Koncepcyjny do PFU	
Branża:		ARCHITEKTURA	
Projektant: architektura	mgr inż. arch. Jędrzej Pichla upr. 27/DOKK/2016 w spec. architektonicznej		Podpis:
Tytuł rysunku:		PROJEKT ZAGOSPODAROWANIA TERENU	Skala: 1:500
Miejsce i data opracowania:		Legnica, 26.11.2023 r.	Rys. nr.:
WSZELKIE PRAWA ZASTRZEŻONE. Dz.U. 24/1994, poz. 83, ART. 115-118 Kopiowanie i rozpowszechnianie bez zezwolenia jest PRAWNIE ZABRONIONE			1P