


RZUT PIĘTRA
skala 1:100 [cm]

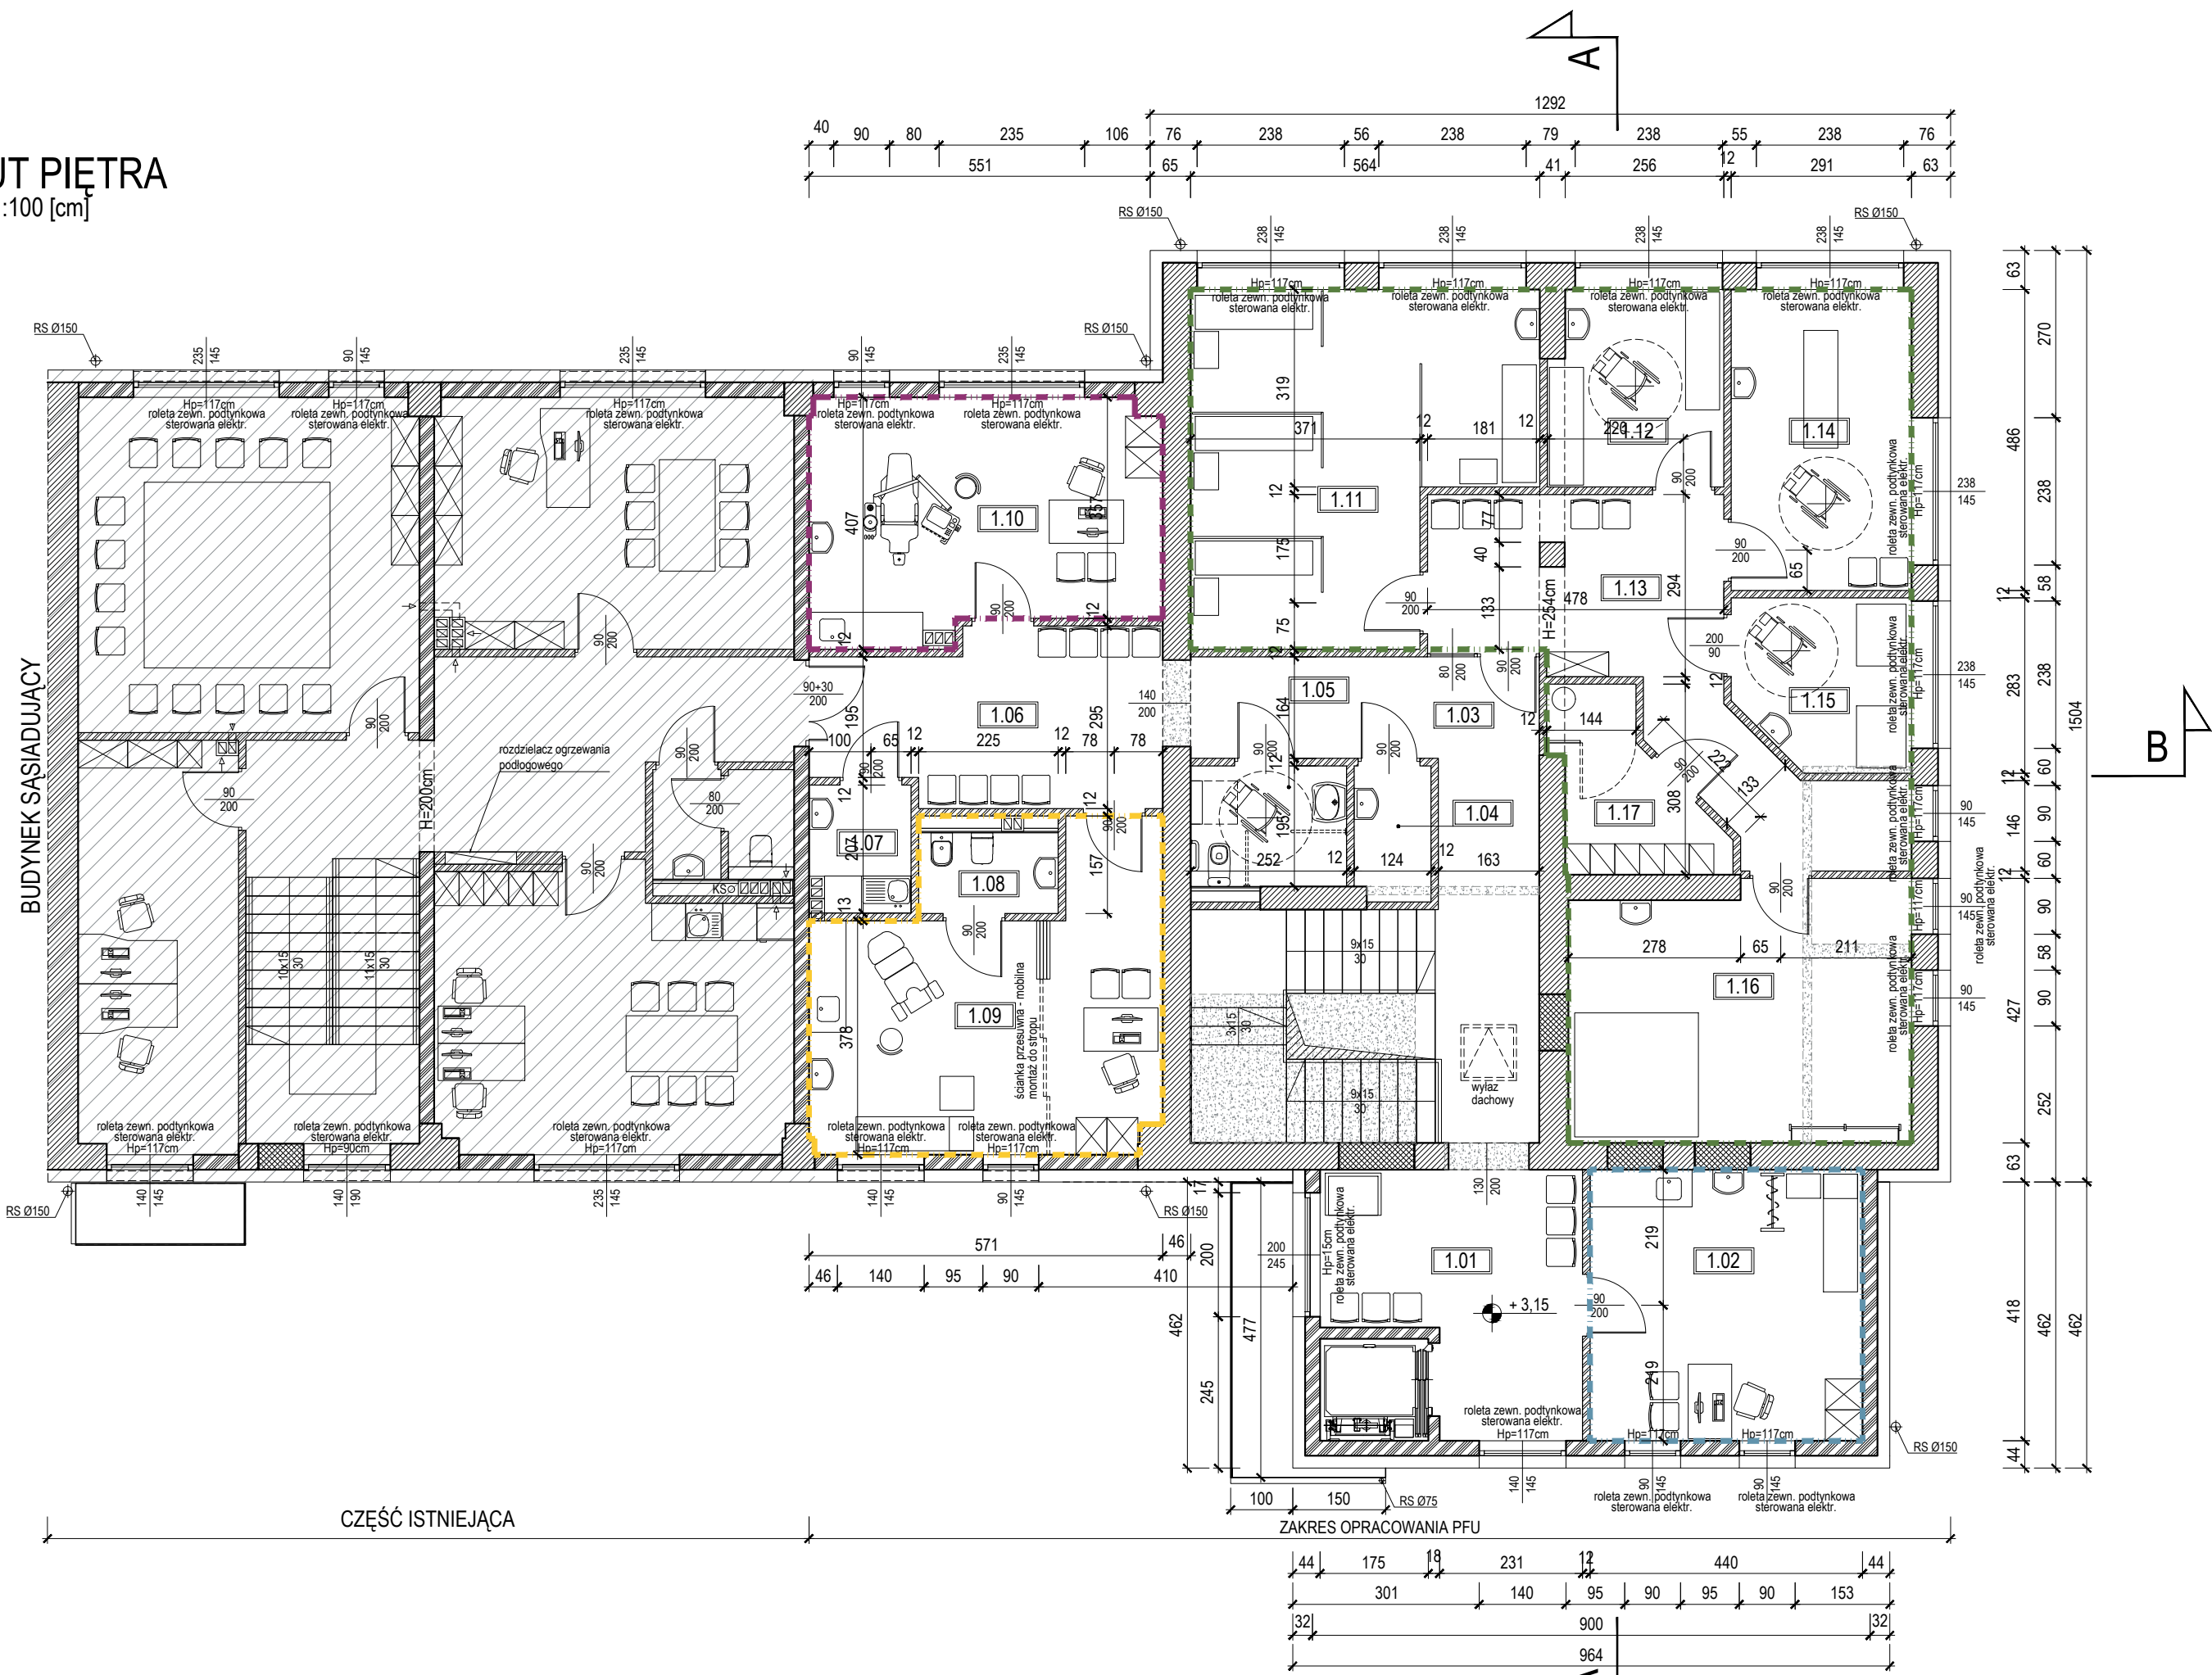

LEGENDA:

	istniejące ściany murowane
	projektowane zamurowania
	projektowane rozbiórki
	projektowane ściany murowane z bloczków silikatowych
	projektowane ściany z płyt gipsowo-włóknowych na stelażu alum. 75mm, płytowanie od strony pomieszczeń 15+15mm, od korytarza 15mm izolacyjność akustyczna Rw=59, system np. Farmacell 1S14 gr.120mm
	wydzielenie pożarowe

ZESTAWIENIE POWIERZCHNI PIĘTRA

	NR POM.	NAZWA POMIESZCZENIA	A[m²]
	1.01	KOMUNIKACJA	14.70
	1.02	GABINET WIELOFUNKCYJNY	18.92
	1.03	KOMUNIKACJA	18.82
	1.04	POM. PORZĄDKOWE	2.54
	1.05	TOAleta DLA OS. NIEPEŁNOSPRAWNYCH	4.74
	1.06	KOMUNIKACJA	14.38
	1.07	STERYLIZATORNIA	3.12
	1.08	KABINA HIGIENY OSOBISTEJ	2.80
	1.09	GABINET GINEKOLOGICZNY / UROLOGICZNY	23.56
	1.10	GABINET STOMATOLOGICZNY	20.86
	1.11	KABINY TERAPETYCZNE	27.24
	1.12	SOLUX	8.53
	1.13	KOMUNIKACJA	19.88
	1.14	GABINET MASAŻU	13.83
	1.15	WIRÓWKA	7.34
	1.16	KINEZYTERAPIA	22.29
	1.17	SZATNIA DLA PACJENTÓW	5.74
		POWIERZCHNIA WEWNĘTRZNA KONDYGNACJI NETTO	229.29

Jednostka projektowa

Pracownia RUKA projekt sp. z o.o.
59-220 Legnica, ul. Wojska Polskiego 1/5

**PRACOWNIA
RUKA PROJEKT**

Nazwa i adres inwestycji

Przebudowa i zmiana sposobu użytkowania budynku hali przemysłowej na placówkę zdrowia w Legnickim Polu
59-241 Legnickie Pole, dz. nr 89/16

Nazwa i adres inwestora

Gmina Legnickie Pole
ul. K.I. Dientzenhofera 1, 59-241 Legnickie Pole

Tytuł rysunku

RZUT PIĘTRA

Projektował

mgr inż. arch. Małgorzata Małynia

Nr uprawnień

12/06/DOIA

Podpis

Specjalność

ARCHITEKTONICZNA

Opracował

mgr inż. arch. Weronika Polak

Nr uprawnień

30/DSOKK/2016

Podpis

Specjalność

ARCHITEKTONICZNA

Stadium

PFU

Data

01.04.2022

Branża

ARCHITEKTURA

Skala

1:100

Nr rys.

02/A