


RZUT DACHU
skala 1:100 [cm]

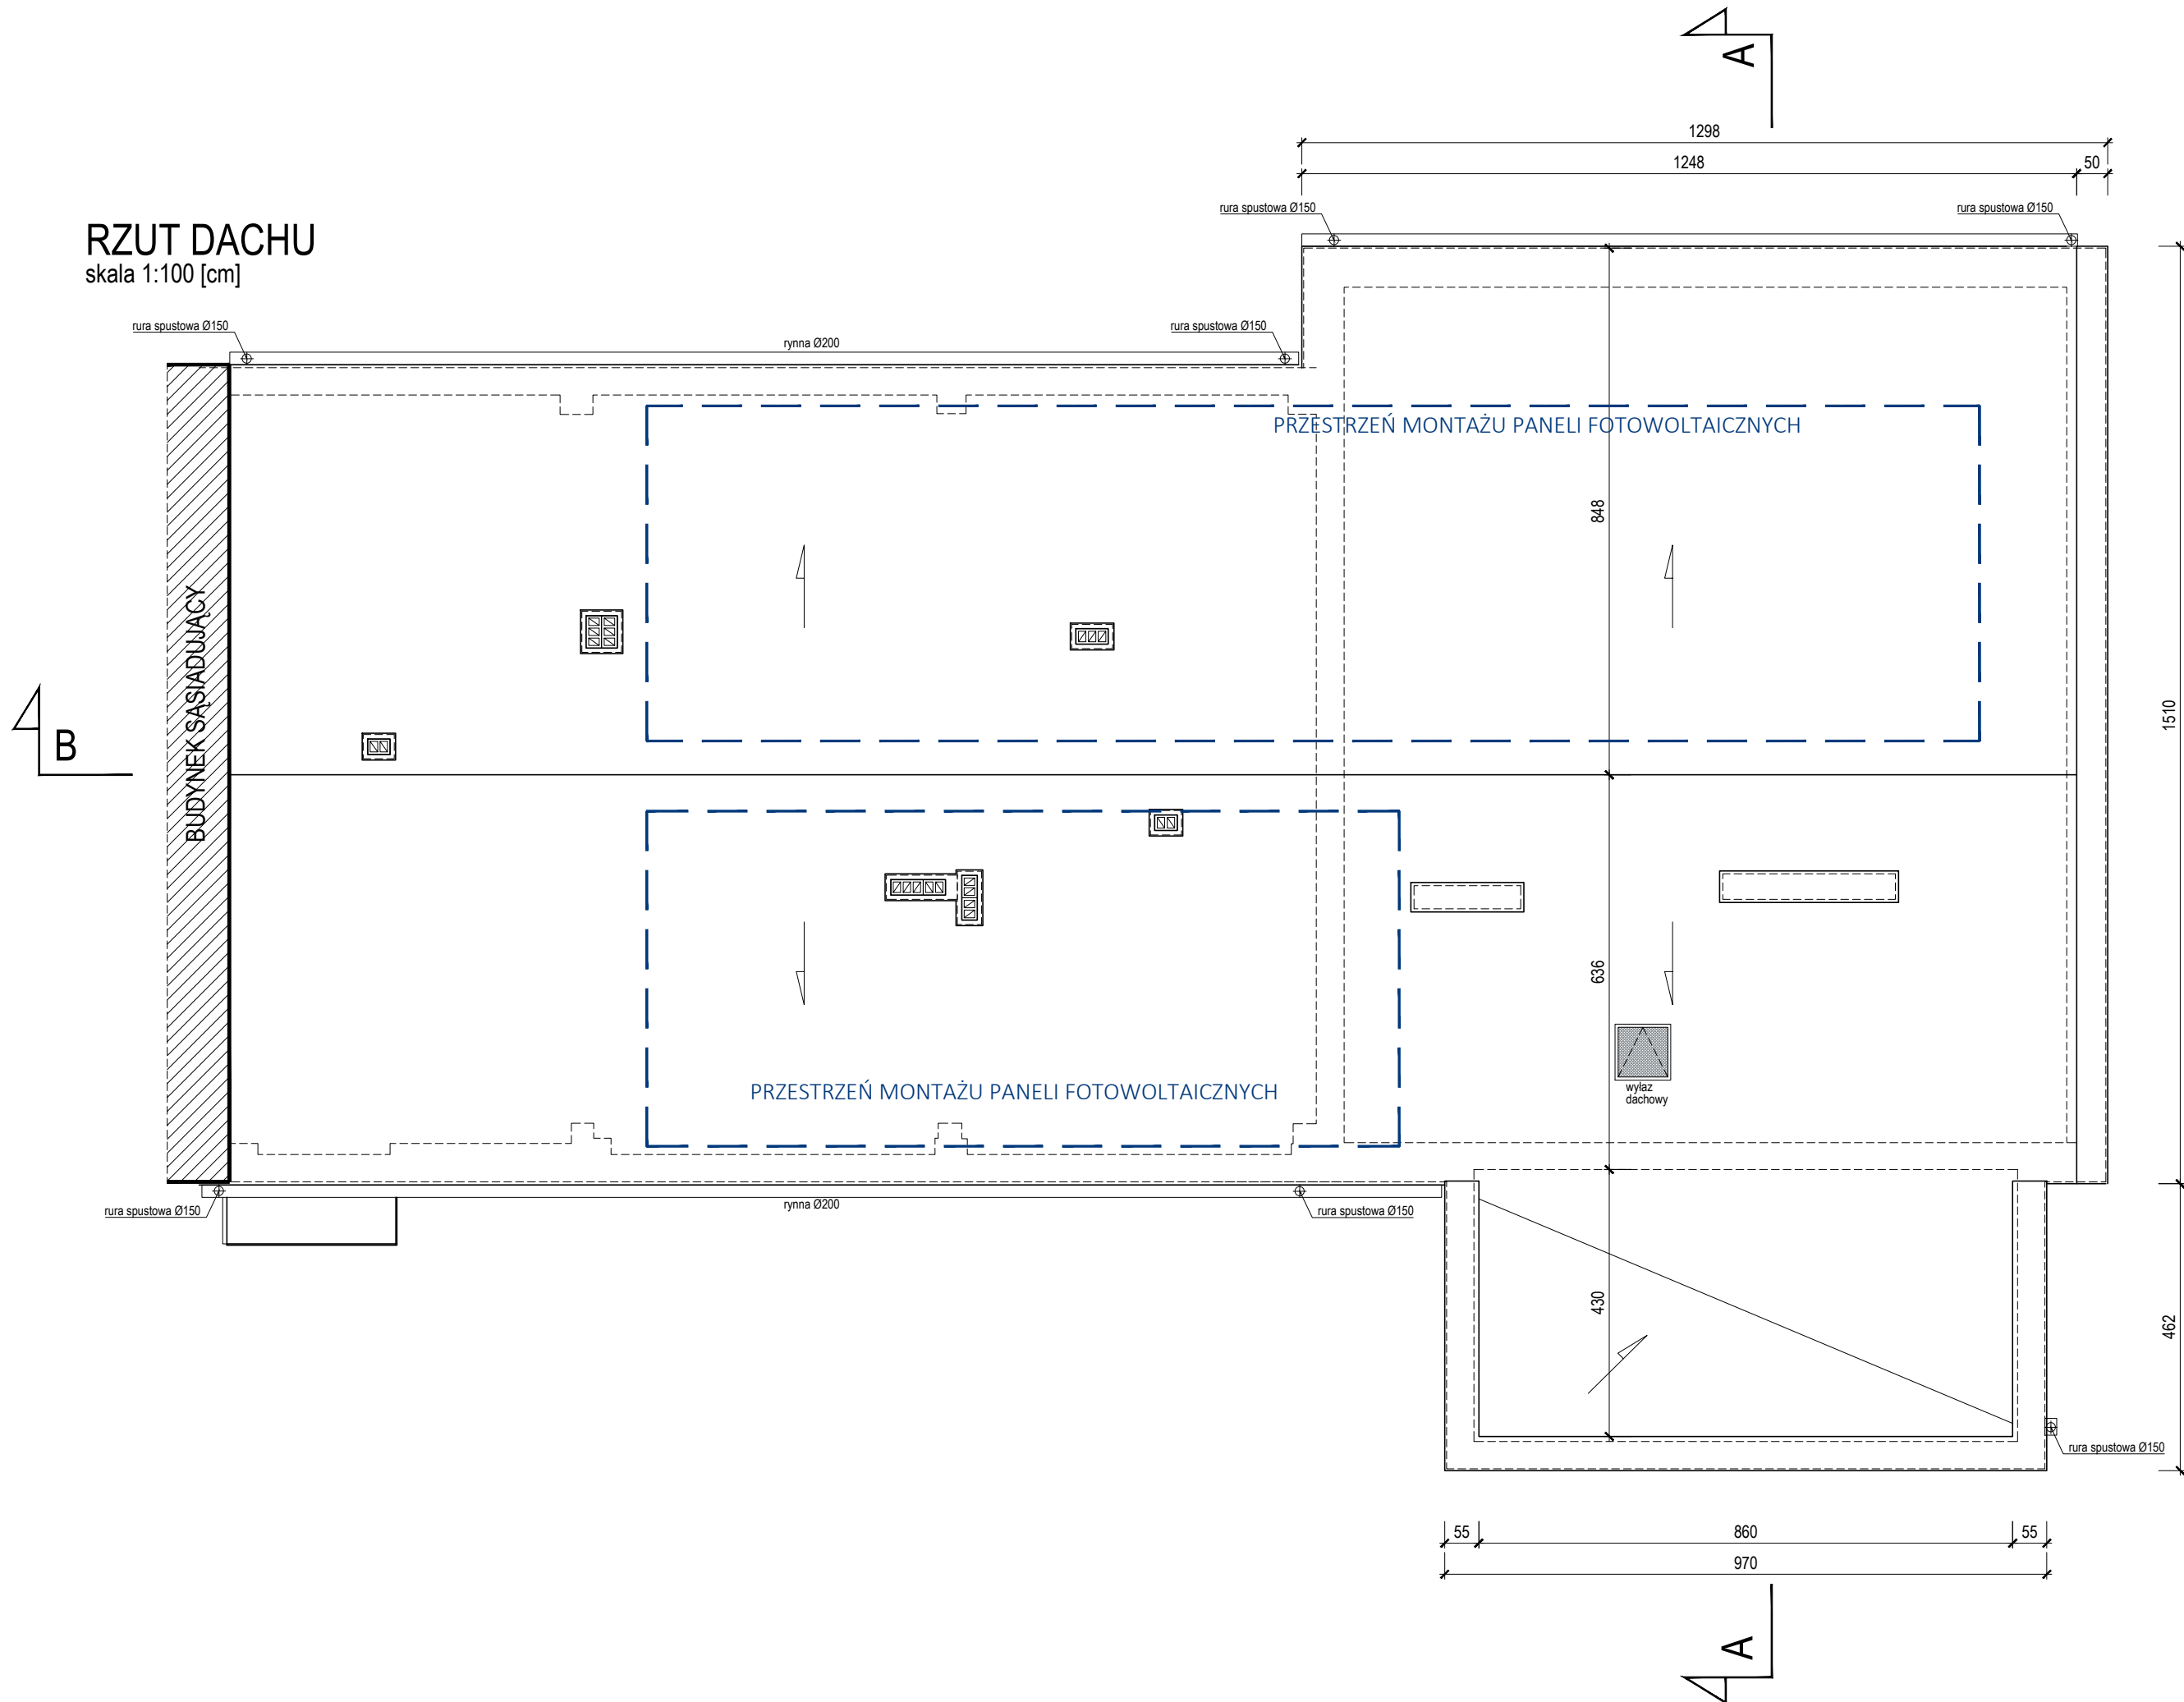

LEGENDA:	
	istniejące ściany murowane
	projektowane zamurowania
	projektowane rozbiórki
	projektowane ściany murowane z bloczków silikatowych
	projektowane ściany z płyt gipsowo-włóknowych na stelażu alum. 75mm, płytowanie od strony pomieszczeń 15+15mm, od korytarza 15mm izolacyjność akustyczna Rw=59, system np. Farmacell 1S14 gr.120mm
	wydzielenie pożarowe

Jednostka projektowa			
Pracownia RUKA projekt sp. z o.o. 59-220 Legnica, ul. Wojska Polskiego 1/5			
Nazwa i adres inwestycji			
Przebudowa i zmiana sposobu użytkowania budynku hali przemysłowej na placówkę zdrowia w Legnickim Polu 59-241 Legnickie Pole, dz. nr 89/16			
Nazwa i adres inwestora			
Gmina Legnickie Pole ul. K.I. Dientzenhofera 1, 59-241 Legnickie Pole			
Tytuł rysunku			
RZUT DACHU			
Projektował	Nr uprawnień	Podpis	Specjalność
mgr inż. arch. Małgorzata Małynia	12/06/DOIA		ARCHITEKTONICZNA
Opracował	Nr uprawnień	Podpis	Specjalność
mgr inż. arch. Weronika Polak	30/DSOKK/2016		ARCHITEKTONICZNA
Stadium	Data	Branża	Nr rys.
PFU	01.04.2022	ARCHITEKTURA	03/A