


BUDYNEK SOCJALNY- RZUT PARTERU
skala 1:100 [cm]

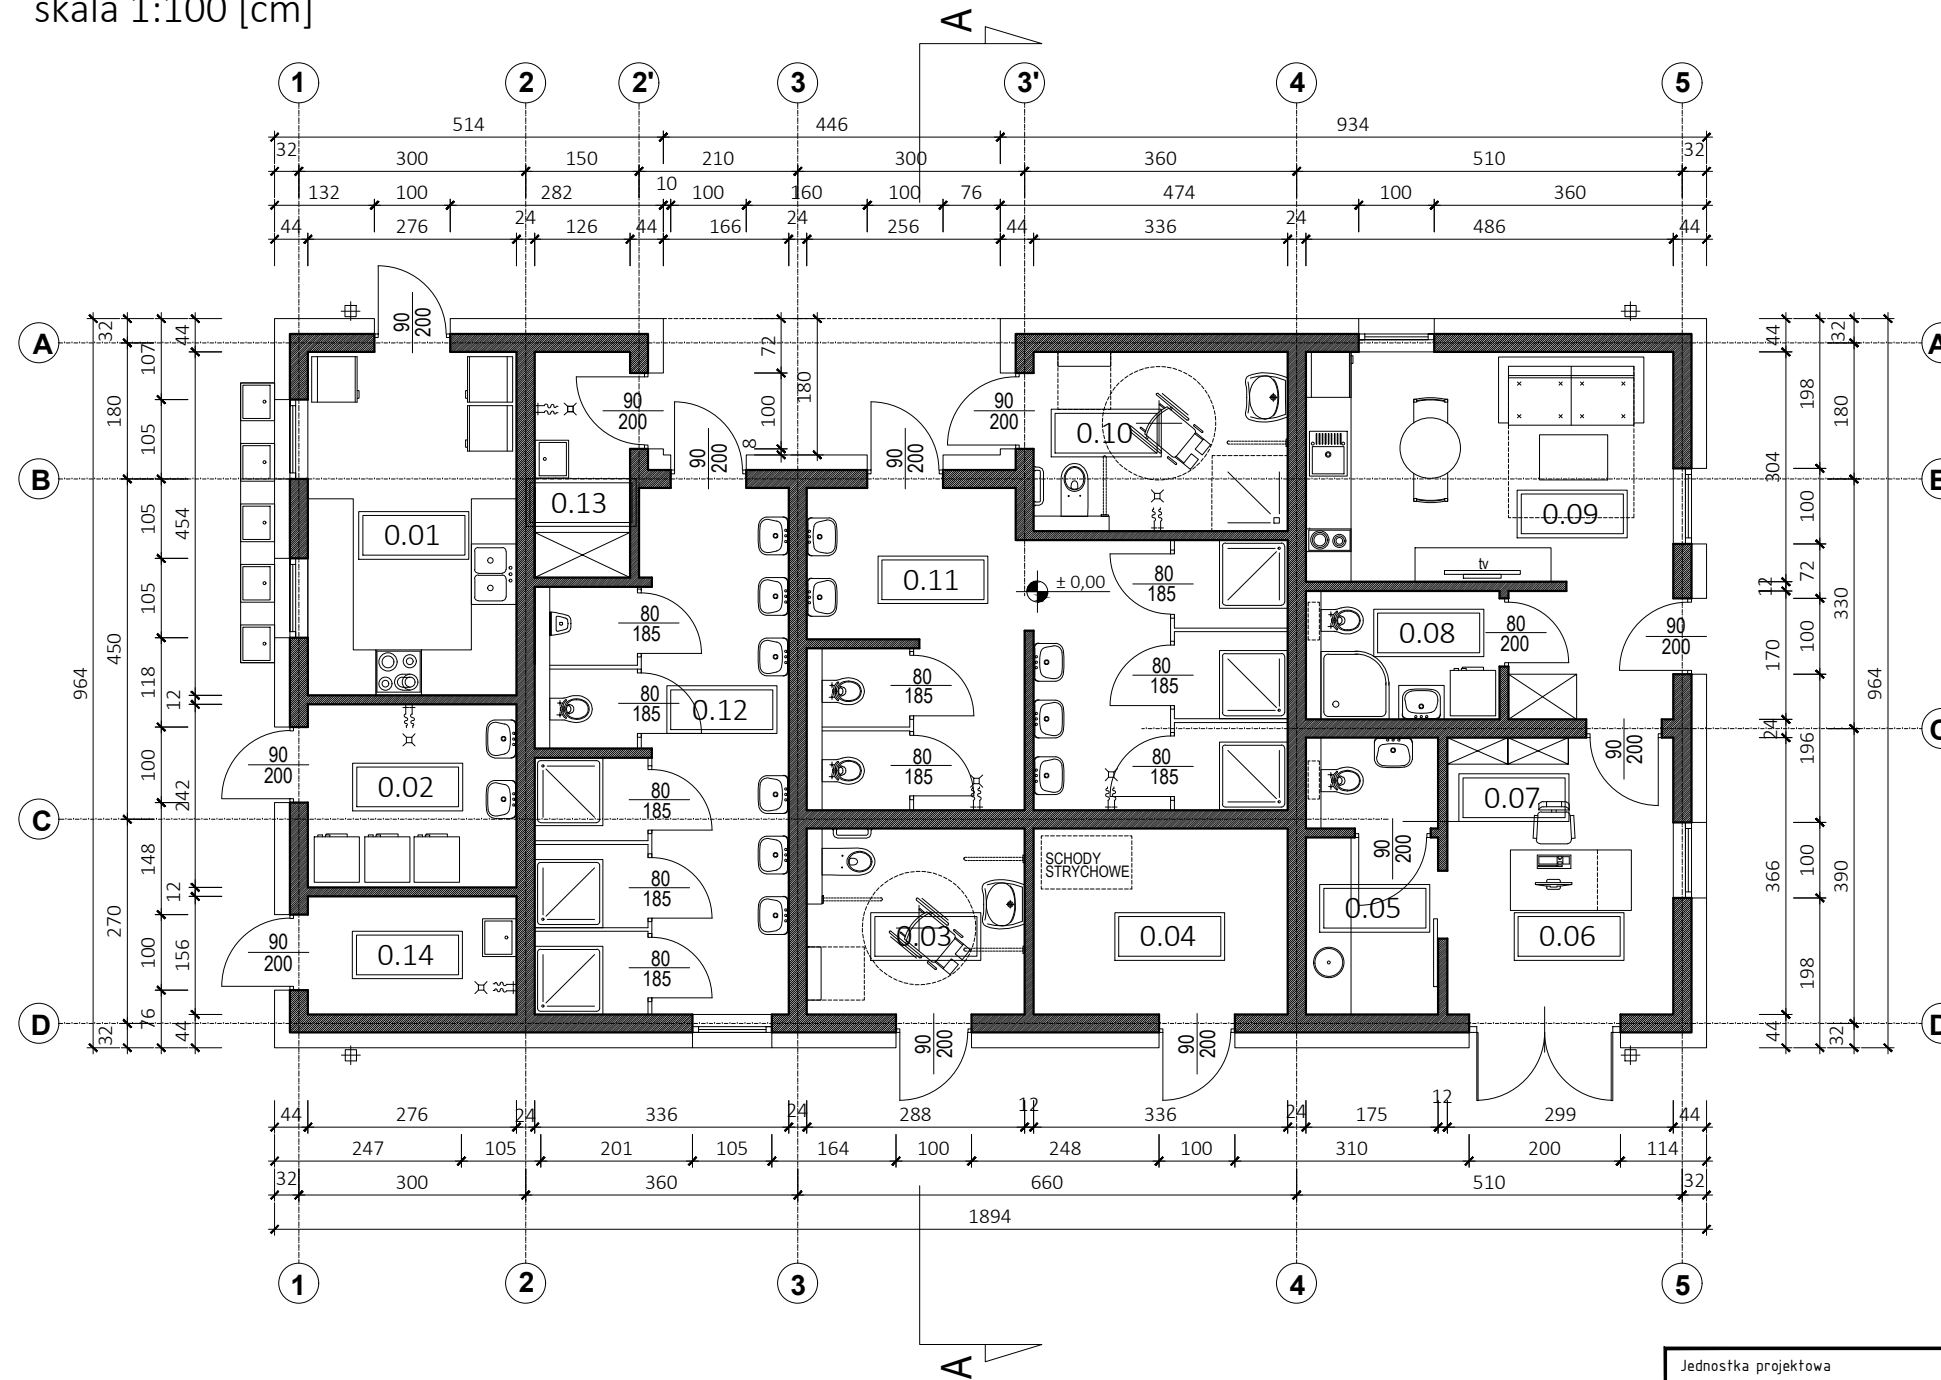

ZESTAWIENIE POWIERZCHNI BUDYNEK HIGIENICZNO-SOCJALNY		
NR POM.	NAZWA POMIESZCZENIA	A[m ²]
0.01	KUCHNIA	12.24
0.02	PRALNIA	6.47
0.03	TOALETA DLA OS. NIEPEŁNOSPRAWNYCH	6.87
0.04	MAGAZYN	8.04
0.05	POM. SOCJALNE	3.93
0.06	BIURO	10.68
0.07	TOALETA	1.98
0.08	ŁAZIENKA	4.18
0.09	MIESZKANIE DLA PRACOWNIKA	18.23
0.10	ŁAZIENKA DLA OS. NIEPEŁNOSPRAWNYCH	7.74
0.11	ŁAZIENKA DAMSKA	23.57
0.12	ŁAZIENKA MĘSKA	21.15
0.13	POM. PORZĄDKOWE	3.59
0.14	POM. ZLEWNI CAMPINGU	4.13
POWIERZCHNIA UŻYTKOWA		132.80

Jednostka projektowa Pracownia RUKA projekt sp. z o.o. 59-220 Legnica, ul. Wojska Polskiego 1/5				PRACOWNIA RUKA PROJEKT	
Nazwa i adres inwestycji Program funkcjonalno-użytkowy na zagospodarowanie istniejącego kempingu w Legnickim Polu 59-241 Legnickie Pole, ul. Henryka Brodatego 7, dz. nr 66					
Nazwa i adres inwestora Gmina Legnickie Pole ul. K.I. Dientzenhofera 1, 59-241 Legnickie Pole					
Tytuł rysunku BUDYNEK SOCJALNY -RZUT PARTERU					
Projektował mgr inż. arch. Matgorzata Matynia	Nr uprawnień 12/06/DOIA	Podpis	Specjalność ARCHITEKTONICZNA		
Sprawdził mgr inż. arch. Weronika Polak	Nr uprawnień 30/DSOKK/2016	Podpis	Specjalność ARCHITEKTONICZNA		
Stadium PFU	Data 18.08.2022	Branża ARCHITEKTURA	Skala 1:100	Nr rys.	01/A