


BUDYNEK SOCJALNY- RZUT DACHU
skala 1:100 [cm]

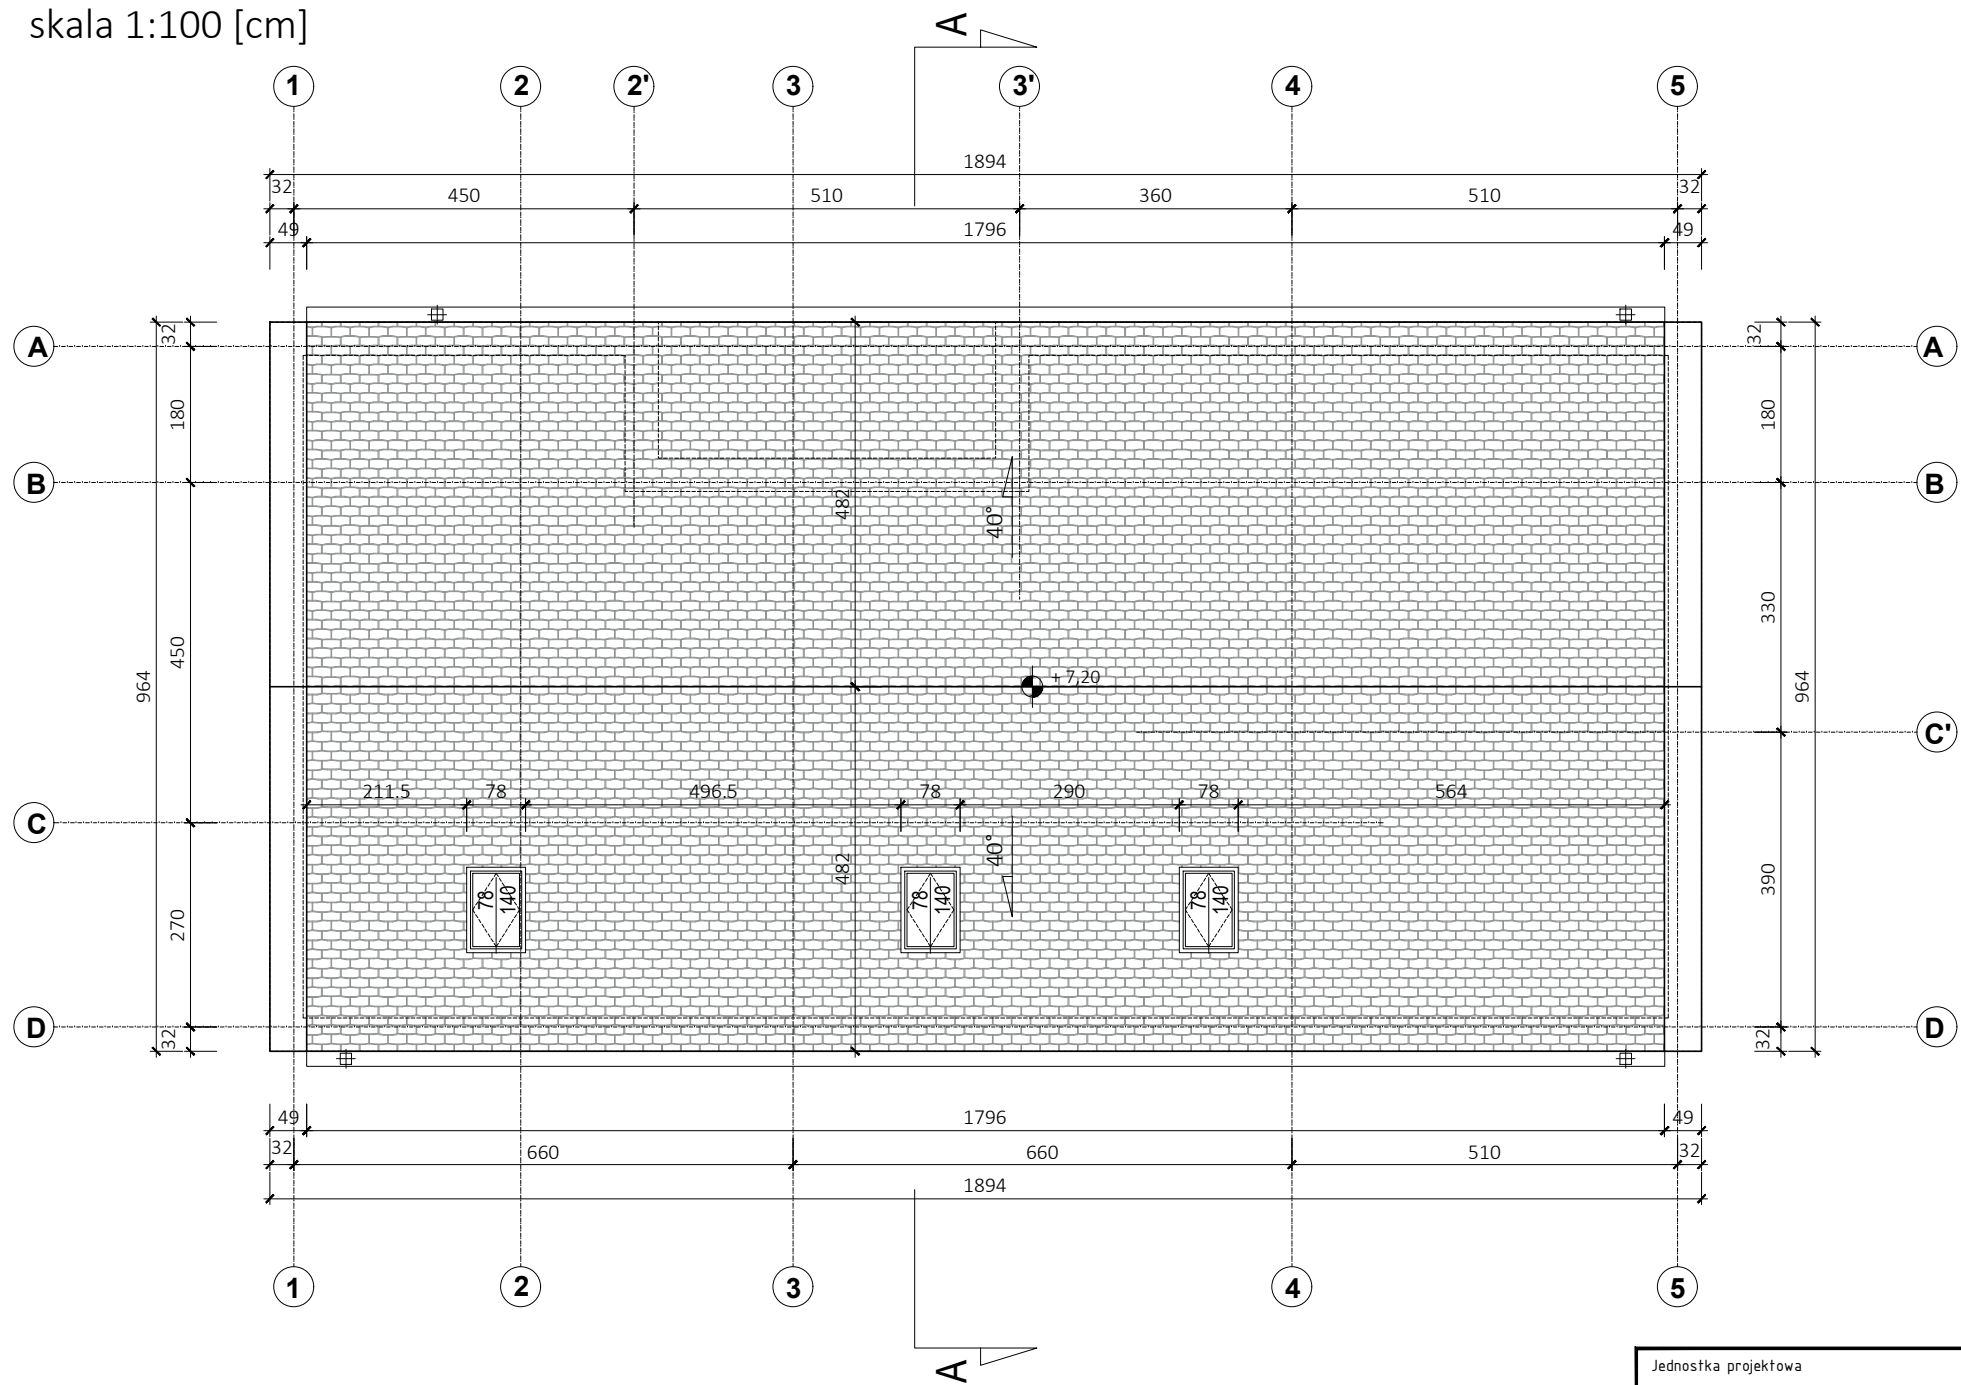

Jednostka projektowa			
Pracownia RUKA projekt sp. z o.o.			
59-220 Legnica, ul. Wojska Polskiego 1/5			
PRACOWNIA RUKA PROJEKT			
Nazwa i adres inwestycji			
Program funkcjonalno-użytkowy na zagospodarowanie istniejącego kempingu w Legnickim Polu			
59-241 Legnickie Pole, ul. Henryka Brodatego 7, dz. nr 66			
Nazwa i adres inwestora			
Gmina Legnickie Pole			
ul. K.I. Dientzenhofera 1, 59-241 Legnickie Pole			
Tytuł rysunku			
BUDYNEK SOCJALNY -RZUT DACHU			
Projektował	Nr uprawnień	Podpis	Specjalność
mgr inż. arch. Matgorzata Matynia	12/06/DOIA		ARCHITEKTONICZNA
Sprawdził	Nr uprawnień	Podpis	Specjalność
mgr inż. arch. Weronika Polak	30/DSOKK/2016		ARCHITEKTONICZNA
Stadium	Data	Branża	Skala
PFU	18.08.2022	ARCHITEKTURA	1:100
			Nr rys.
			02/A