




PRZEKRÓJ A-A

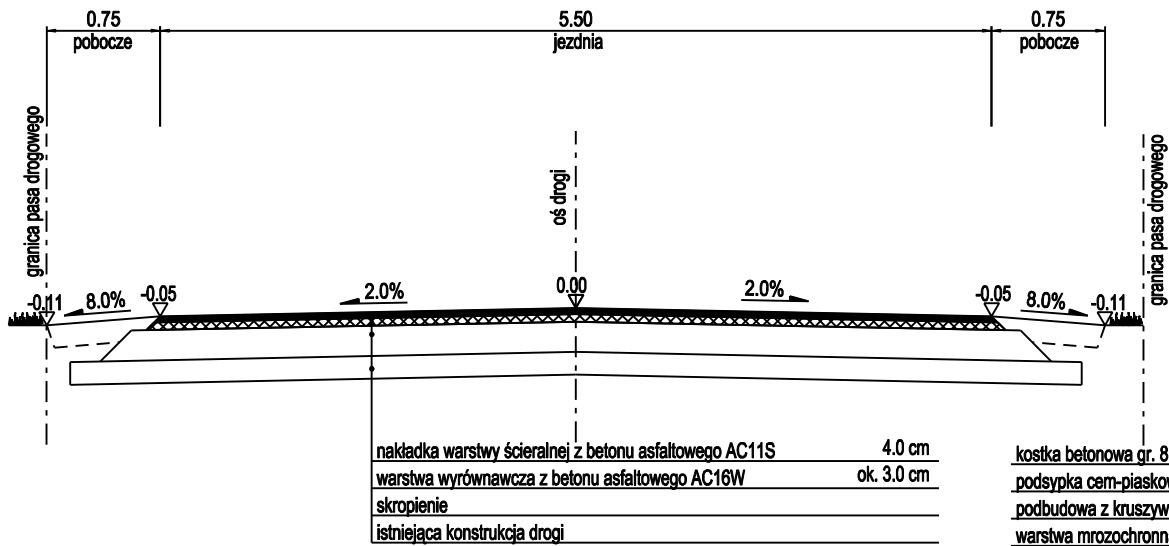


PRZEKRÓJ C-C

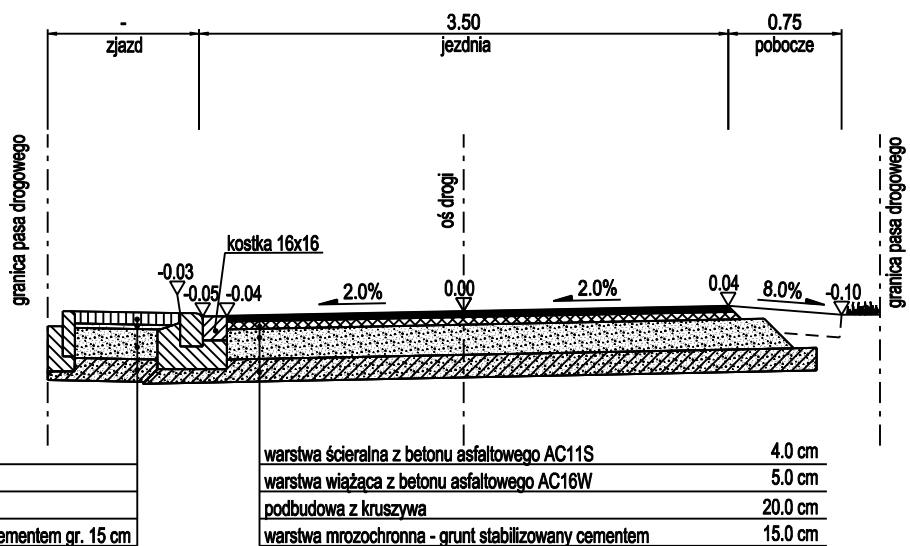

PRZEKRÓJ B-B

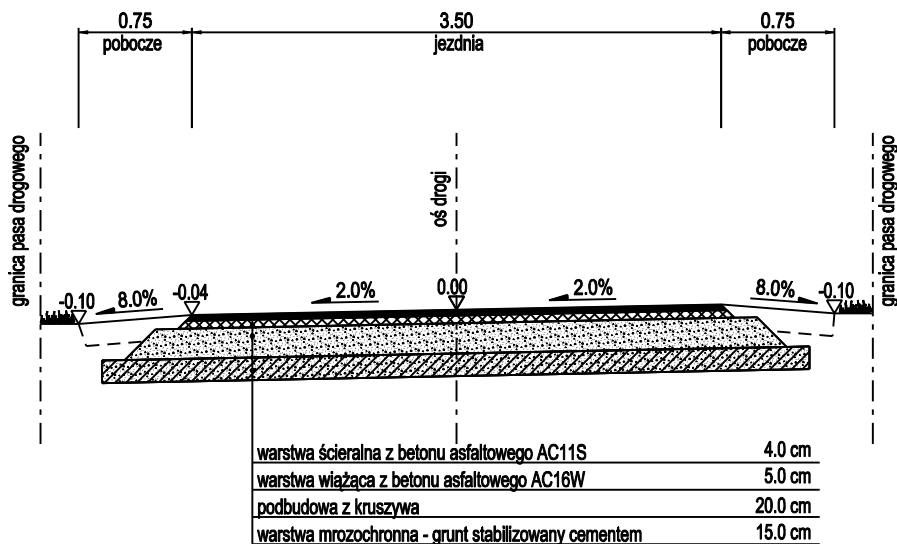

PRZEKRÓJ D-D

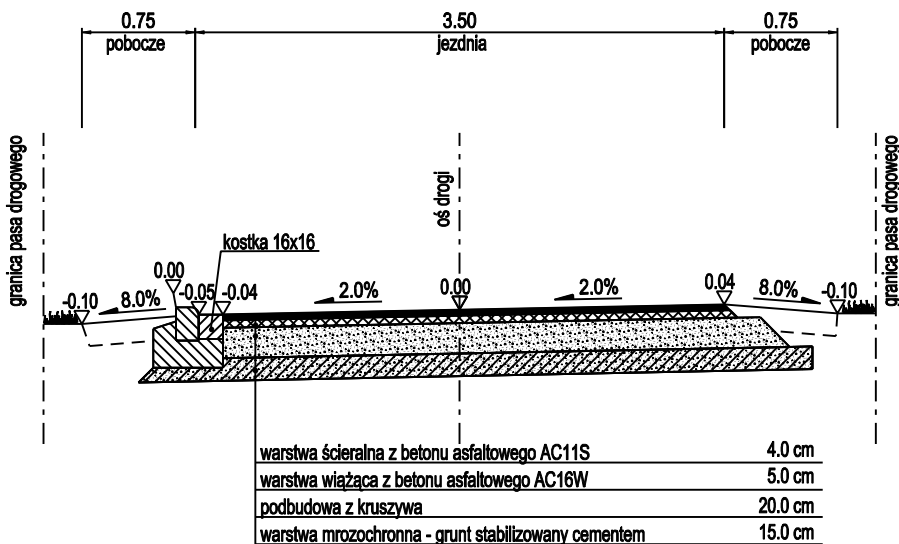

INWESTOR			
Urząd Gminy Legnickie Pole ul.Dientzenhofera 1 59-241 Legnickie Pole			
WYKONAWCA:			
SLENDER Daniel Janikowski Ul. Abramowskiego 42 51-663 Wrocław			
Stadium:	Zamierzenie budowlane:		
PROJEKT BUDOWLANY	Remont dróg gminnych 107413D oraz 107412D w m. Legnickie Pole		
Branża: DROGOWA	Tytuł rysunku: PRZEKROJE NORMALNE		
Stanowisko:	Imię i nazwisko:	Nr uprawnień:	Podpis:
PROJEKTANT	MGR INŻ. DANIEL JANIKOWSKI	51/DOŚ/08 w spec. inżynierijnej drogowej do projektowania bez ograniczeń	
Data opracowania: 07-2020	Skala: 1:50	Nr rys.: 3.1	Arkusz: 1
			Rewizja: 00