Przekrój *normalny dla odcinka PPZ-1*

SKALA 1:50

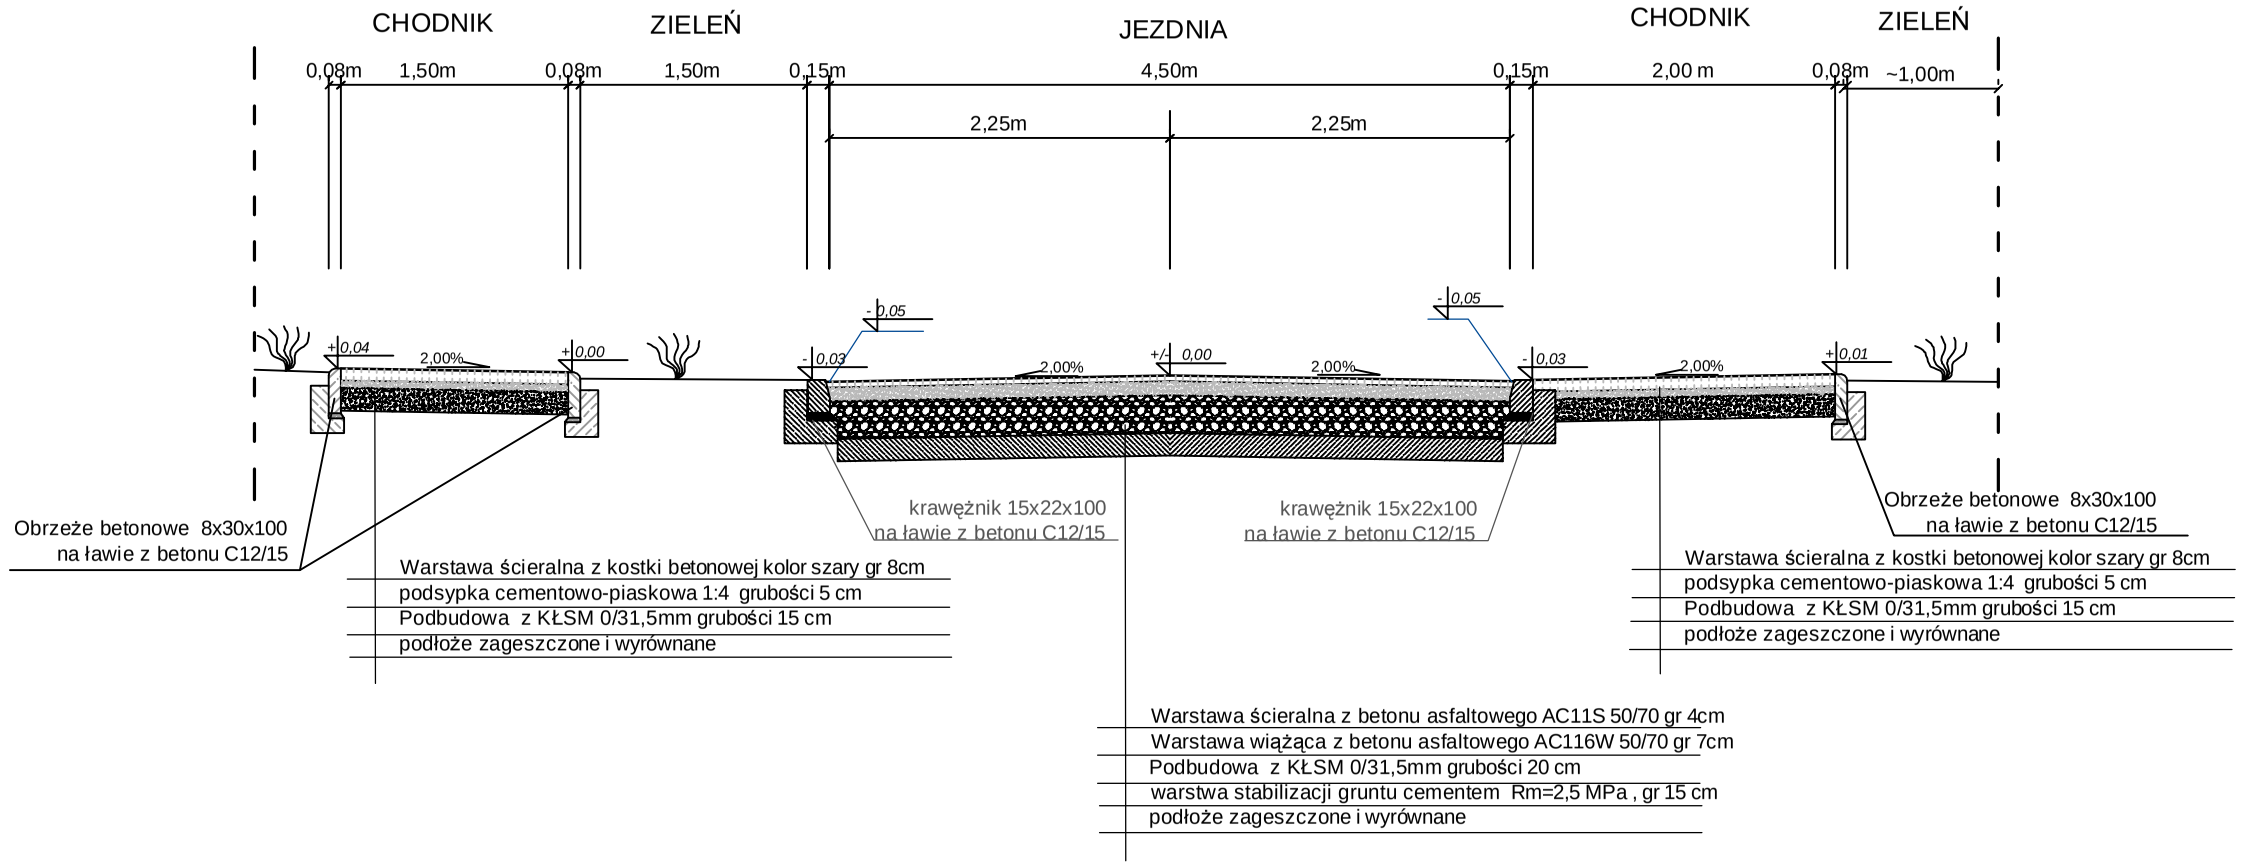

Przekrój *normalny dla odcinka PPZ-1*

SKALA 1:50

(z uwzględnieniem wjazdów indywidualnych)

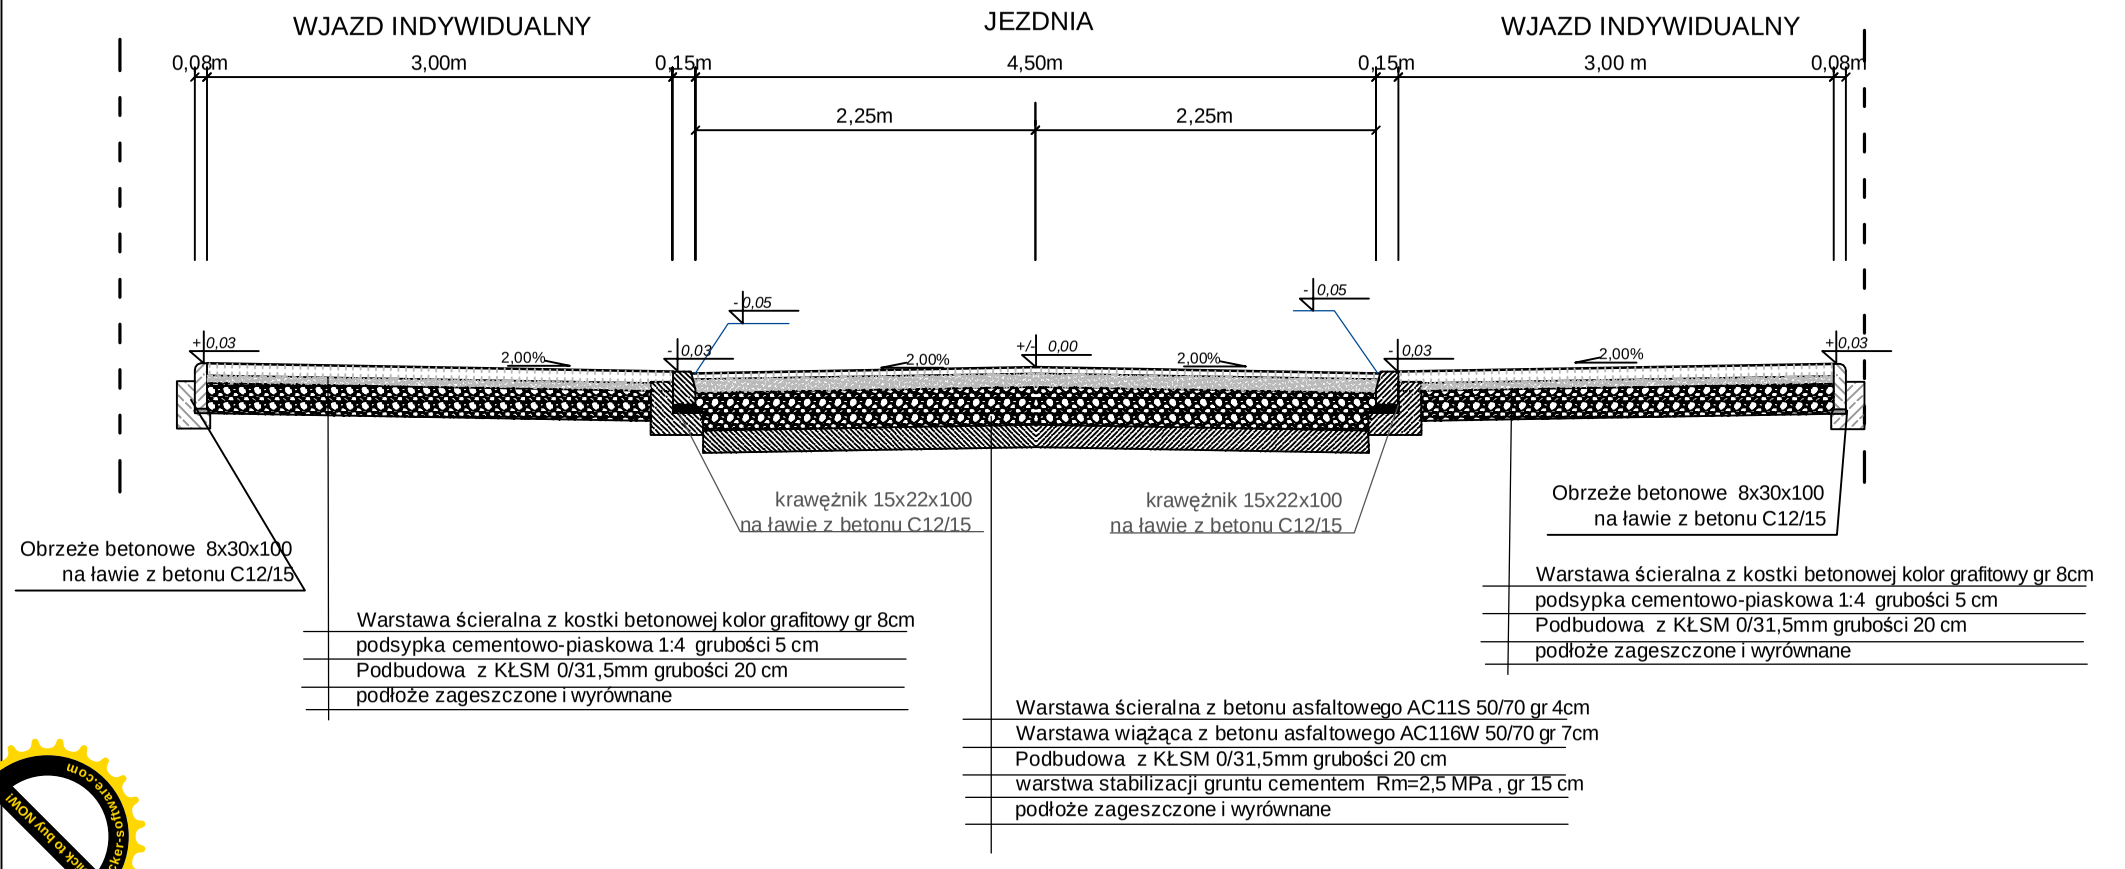

FORMA	"FORMA" Pracownia Projektowa s.c. Wanda Formanowska Radosław Formanowski Wilkowice Ul. Dębowa 6 ; 64-115 Święciechowa, tel. 506 115 785		DATA 03.2022
TEMAT	Przebudowa drogi gminnej w m. Strachowice		
STADIUM	PROJEKT BUDOWLANY		
TYTUŁ RYSUNKU	Przekroje normlne dla odcinka PPZ-1		
INWESTOR	Gmina Legnickie Pole ul. Kiliana Ignacego Dientzenhofera 1 59-241 Legnickie Pole		SKALA 1:50
BRANŻA	Drogowa		Rys. nr 4
PROJEKTANT	inż. Jan Król	Uprawn.Bud.nr 920/86/Lo spec. konstr. - inż.	
ASYSTENT PROJEKTANTA	mgr inż. Radosław Formanowski		
	mgr inż. Wanda Formanowska		