

UCHWAŁA NR XLIII.373.2022
RADY GMINY LEGNICKIE POLE

z dnia 27 czerwca 2022 r.

zmieniająca uchwałę w sprawie przystąpienia do sporządzenia zmiany miejscowego planu zagospodarowania przestrzennego Gminy Legnickie Pole obszaru strefy gospodarczej Nowa Wieś Legnicka

Na podstawie art. 7 ust. 1 pkt. 1 i art. 18 ust.2 pkt. 15 ustawy z dnia 8 marca 1990r. o samorządzie gminnym (tj. Dz. U. z 2022r. poz. 559 ze zmianami) oraz art. 14 ustawy z dnia 27 marca 2003r. o planowaniu i zagospodarowaniu przestrzennym (tj. Dz. U. z 2022r. poz. 503) Rada Gminy Legnickie Pole uchwala, co następuje:

§ 1. W uchwale Nr XXIII/136/2016 Rady Gminy Legnickie Pole z dnia 24 października 2016 r. w sprawie przystąpienia do sporządzenia zmiany miejscowego planu zagospodarowania przestrzennego Gminy Legnickie Pole obszaru strefy gospodarczej Nowa Wieś Legnicka zmienionej uchwałą Nr III.15.2018 Rady gminy Legnickie Pole z dnia 20 grudnia 2018r. o zmianie uchwały w sprawie przystąpienia do sporządzenia zmiany miejscowego planu zagospodarowania przestrzennego Gminy Legnickie Pole obszaru strefy gospodarczej Nowa Wieś Legnicka, zmienia się granice wskazane na załączniku graficznym na granice wskazane na załączniku graficznym do niniejszej uchwały.

§ 2. Wykonanie uchwały powierza się Wójtowi Gminy Legnickie Pole.

§ 3. Uchwała wchodzi w życie z dniem podjęcia.


Przewodniczący Rady Gminy
Legnickie Pole


Jerzy Sajewicz

UZASADNIENIE


do uchwały zmieniająca uchwałę w sprawie przystąpienia do sporządzenia zmiany miejscowego planu zagospodarowania przestrzennego Gminy Legnickie Pole obszaru strefy gospodarczej Nowa Wieś Legnicka

W związku z decyzją Ministra Rolnictwa i Rozwoju Wsi z dnia 5 maja 2021r. znak SZ.tr.602.40. 2020 podjętą po rozpatrzeniu wniosku Wójta gminy Legnickie Pole z dnia 18 marca 2020r. nie wyrażającą zgody na przeznaczenie na cele nierolnicze 64,1627 ha gruntów rolnych klas II-III położonych na terenie gminy Legnickie Pole w obrębie ewidencyjnym Nowa Wieś Legnicka, tereny, które nie uzyskały zgody na przeznaczenie na cele nierolnicze oraz tereny planowanych dróg, tereny planowanych wież elektrowni wiatrowych i tereny związane z poszerzeniem cmentarza wraz z terenami infrastruktury technicznej wyłącza się z opracowania planistycznego.

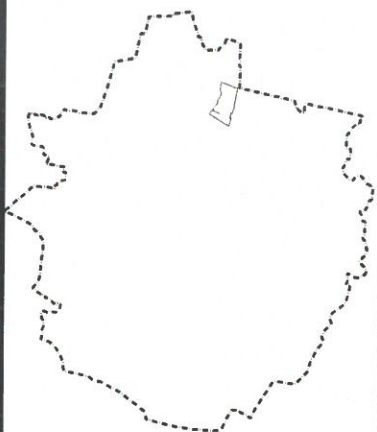

GMINA LEGNICKIE POLE

skala 1:10000

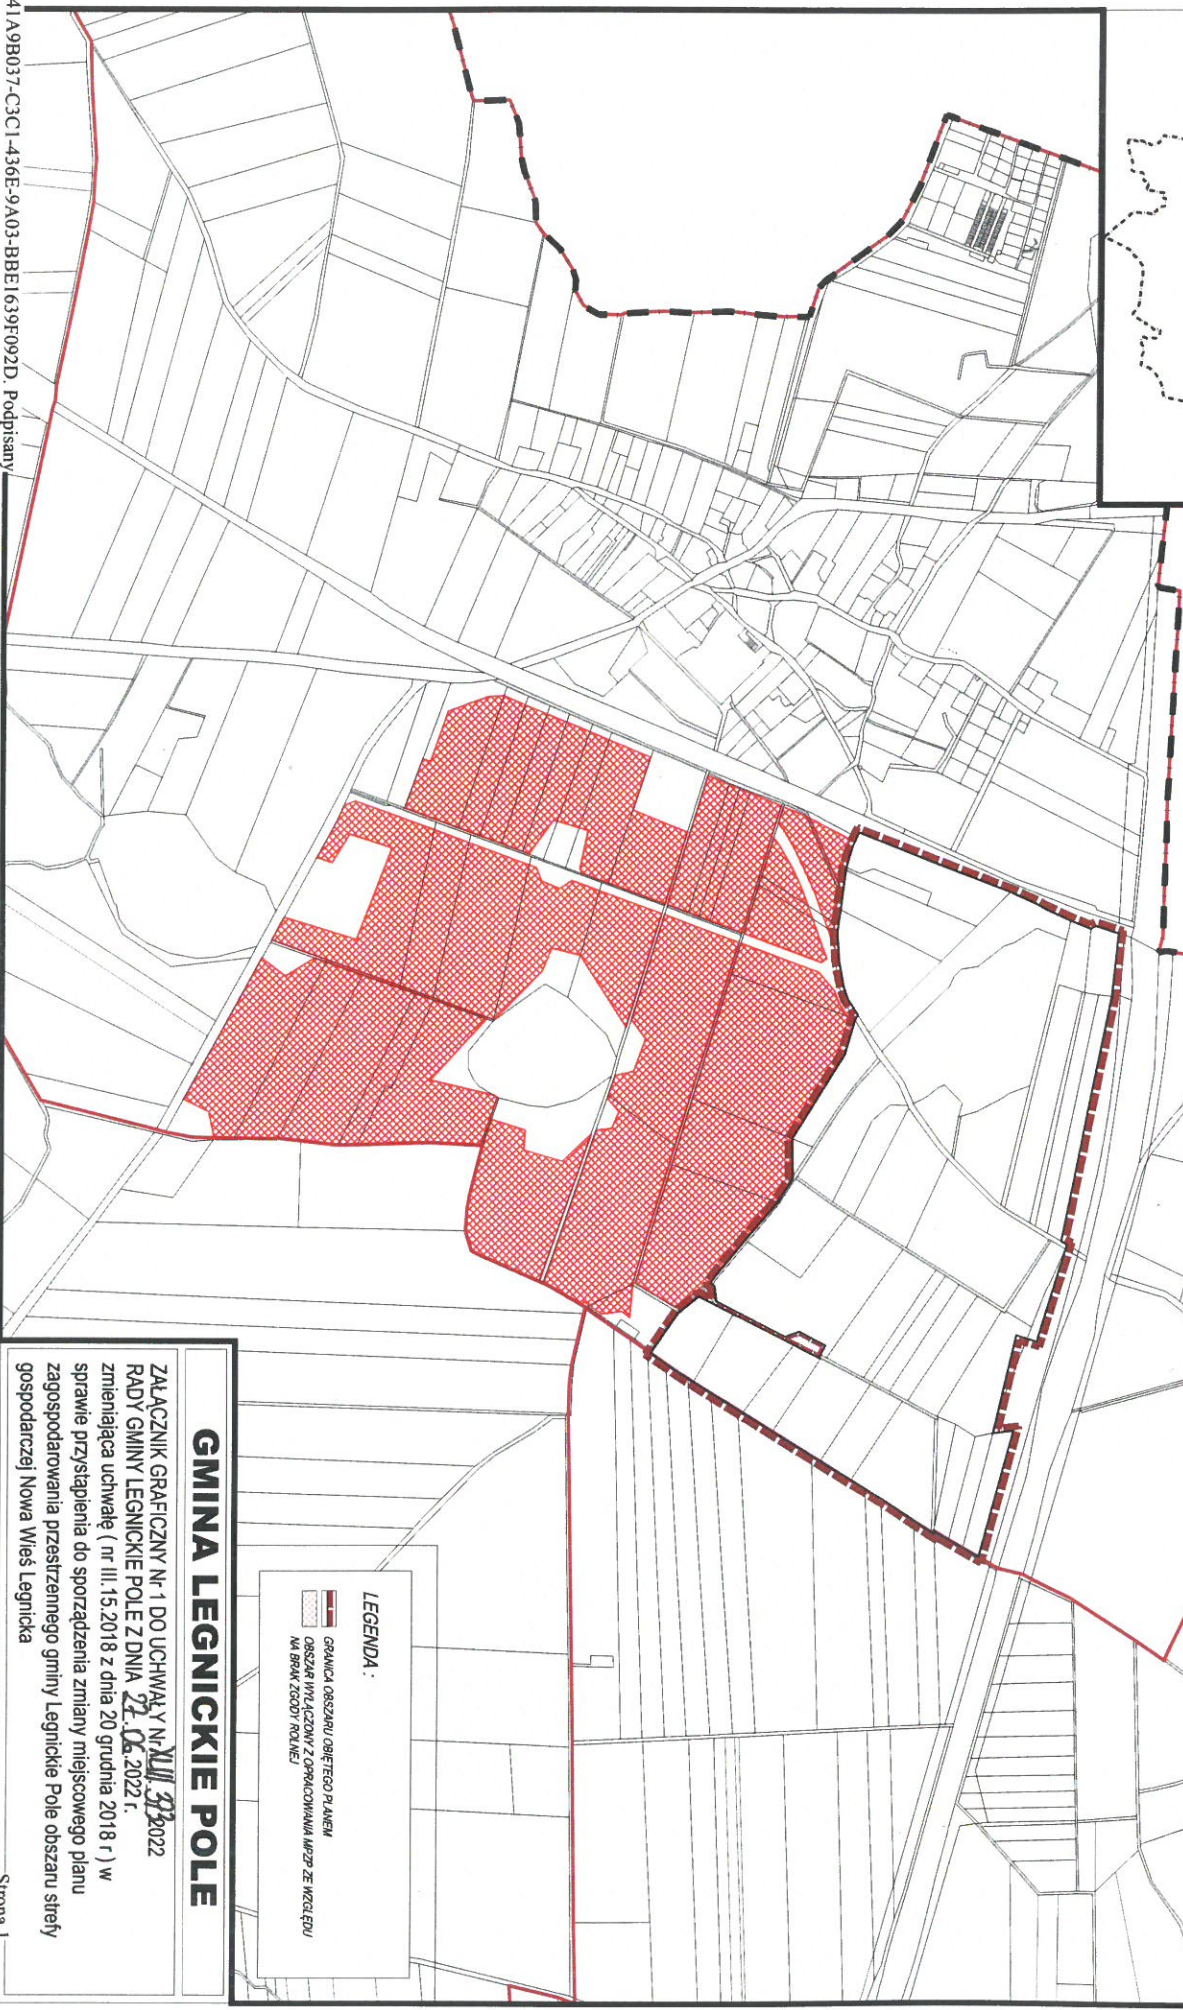

LEGENDA :

- GRANICA OBSZARU OBJĘTEGO PLANEM
- OBZAR WYŁĄCZONY Z OPRACOWANIA MWZ ZE WZGLĘDU NA BRAK ZASOBY ROLNEJ

GMINA LEGNICKIE POLE

ZAŁĄCZNIK GRAFICZNY Nr 1 DO UCHWAŁY Nr XIII/330 2022
RADY GMINY LEGNICKIE POLE Z DNIA 27.06.2022 r.
zmieniająca uchwałę (nr III/15.2018 z dnia 20 grudnia 2018 r) w
sprawie przystąpienia do sporządzenia zmiany miejscowego planu
zagospodarowania przestrzennego gminy Legnickie Pole obszaru strefy
gospodarczej Nowa Wieś Legnicka