RZUT PRZYZIEMIA
skala 1:100 [cm]

H [m]
2,75
2,75
2,75
2,75
2,75
2,50
2,50
2,75
2,75
2,75
2,75
2,75

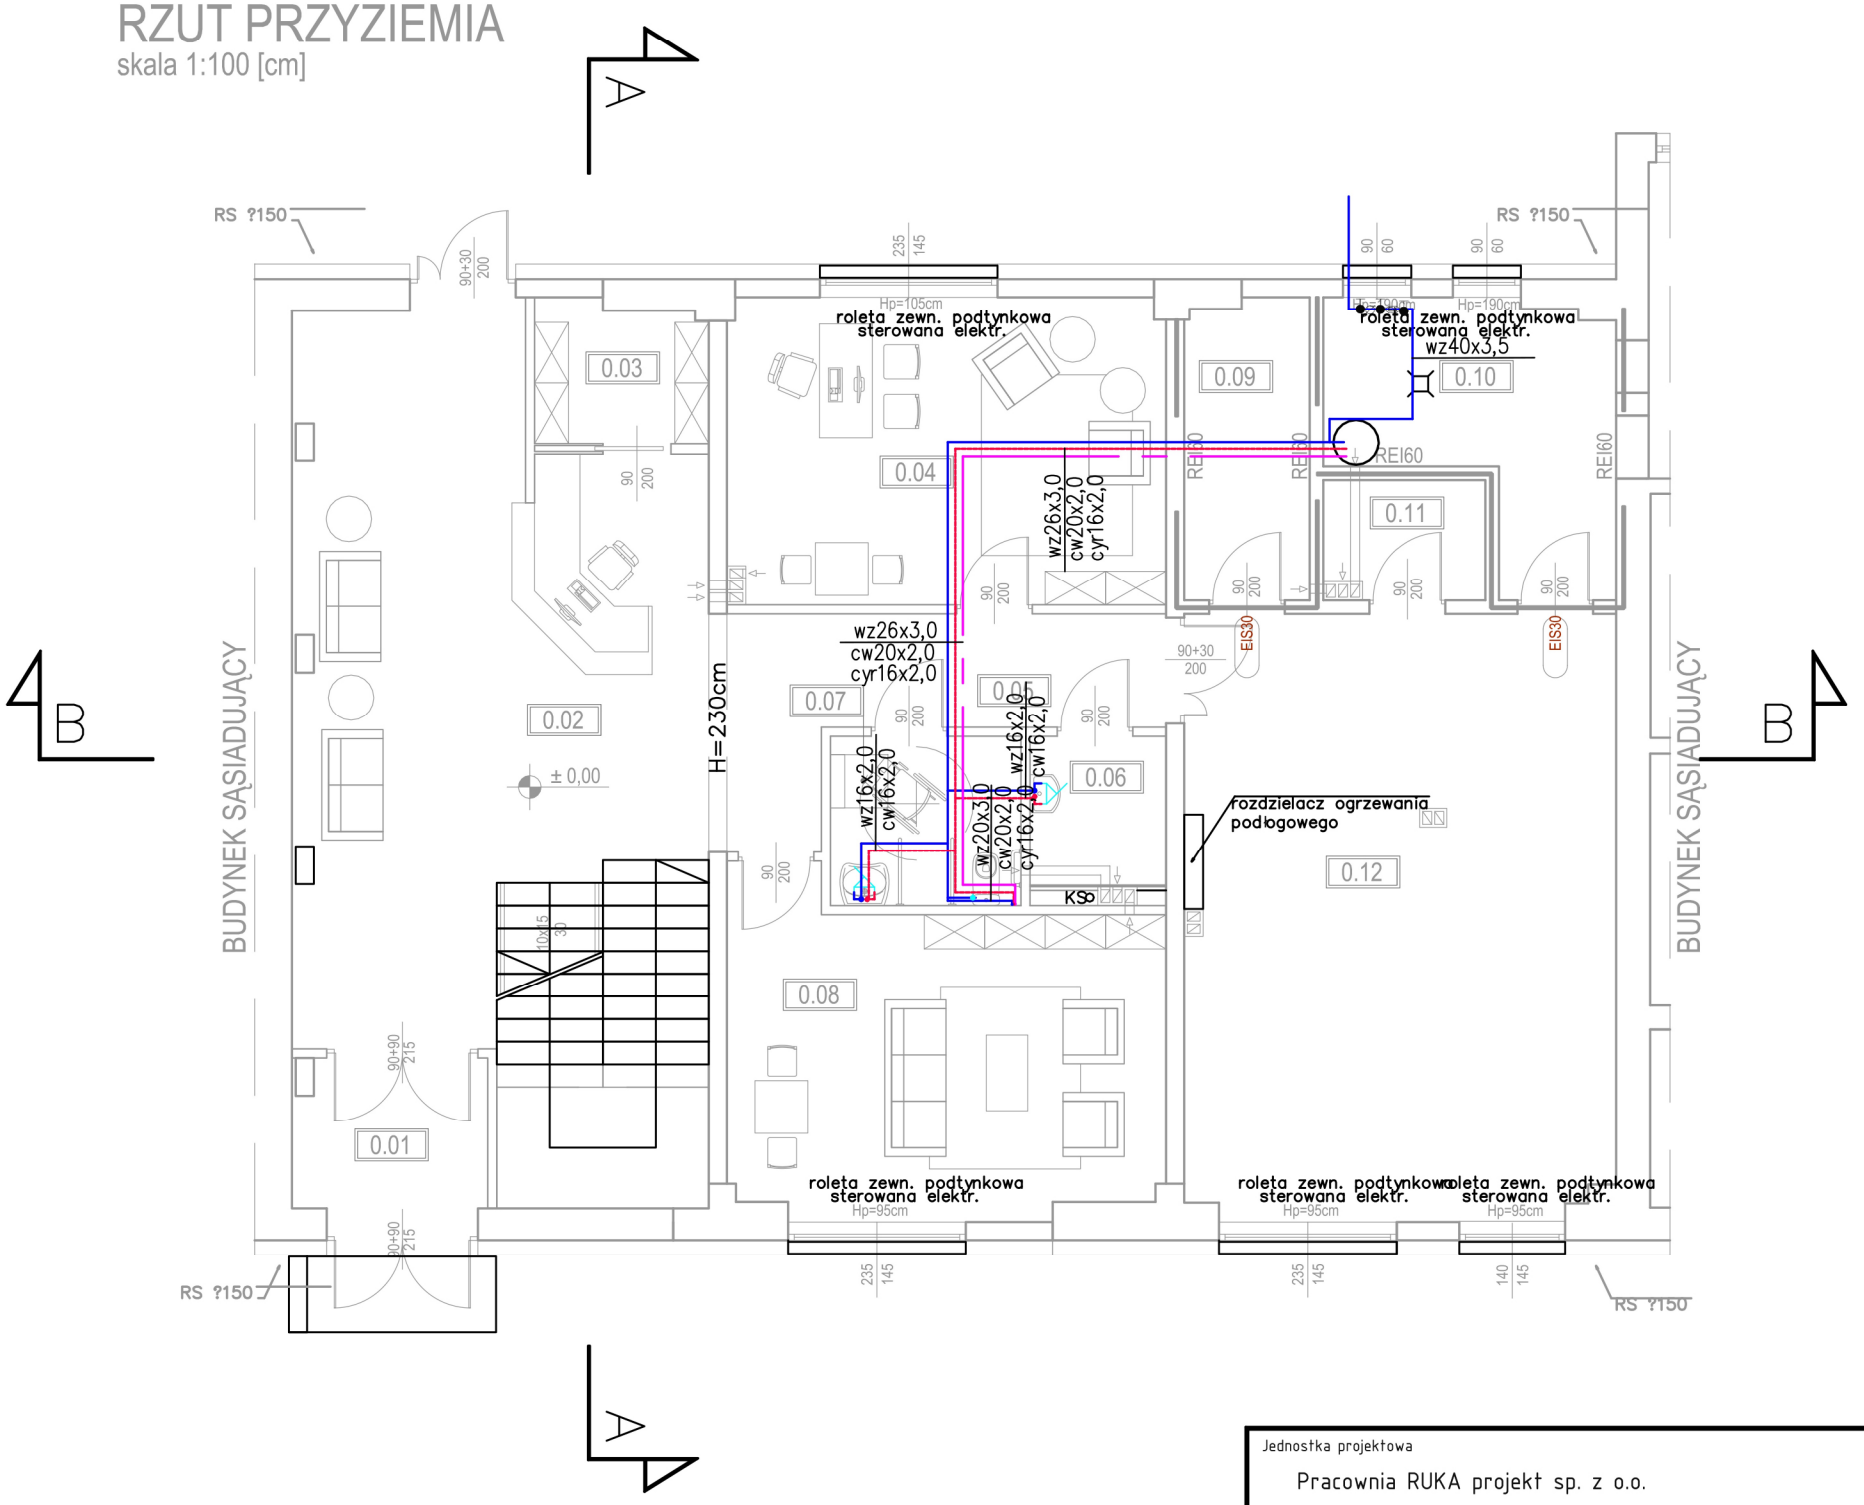

Jednostka projektowa

Pracownia RUKA projekt sp. z o.o.

59-220 Legnica, ul. Wojska Polskiego 1/5

PRACOWNIA RUKA PROJEKT

Nazwa i adres inwestycji

Przebudowa i zmiana sposobu użytkowania budynku hali przemysłowej na placówkę zdrowia w Legnickim Polu

59-241 Legnickie Pole, dz. nr 89/16

Nazwa i adres inwestora

Gmina Legnickie Pole

ul. K.I. Dientzenhofera 1, 59-241 Legnickie Pole

Tytuł rysunku

RZUT PRZYZIEMIA - INSTALACJE WODNE

Projektował	Nr uprawnień	Podpis	Specjalność
mgr inż. Sandra Bednarz - Zholobniuk	DOŚ/0131/PBS/16		INSTALACYJNA w zakresie sieci, instalacji i urządzeń cieplnych, wentylacyjnych, gazowych, wodociągowych i kanalizacyjnych
Sprawdził	Nr uprawnień	Podpis	Specjalność
mgr inż. Waldemar Niedbała	DOŚ/0168/PWBS/16		INSTALACYJNA w zakresie sieci, instalacji i urządzeń cieplnych, wentylacyjnych, gazowych, wodociągowych i kanalizacyjnych

Stadium	*Data*	Branża	Skala	Nr rys.
P.T.	01.03.2022	SANITARNA	1:100	03/S