PDF-XChange
Click to buy NOW!
www.tracker-software.com

Przekrój *normalny*

SKALA 1:50

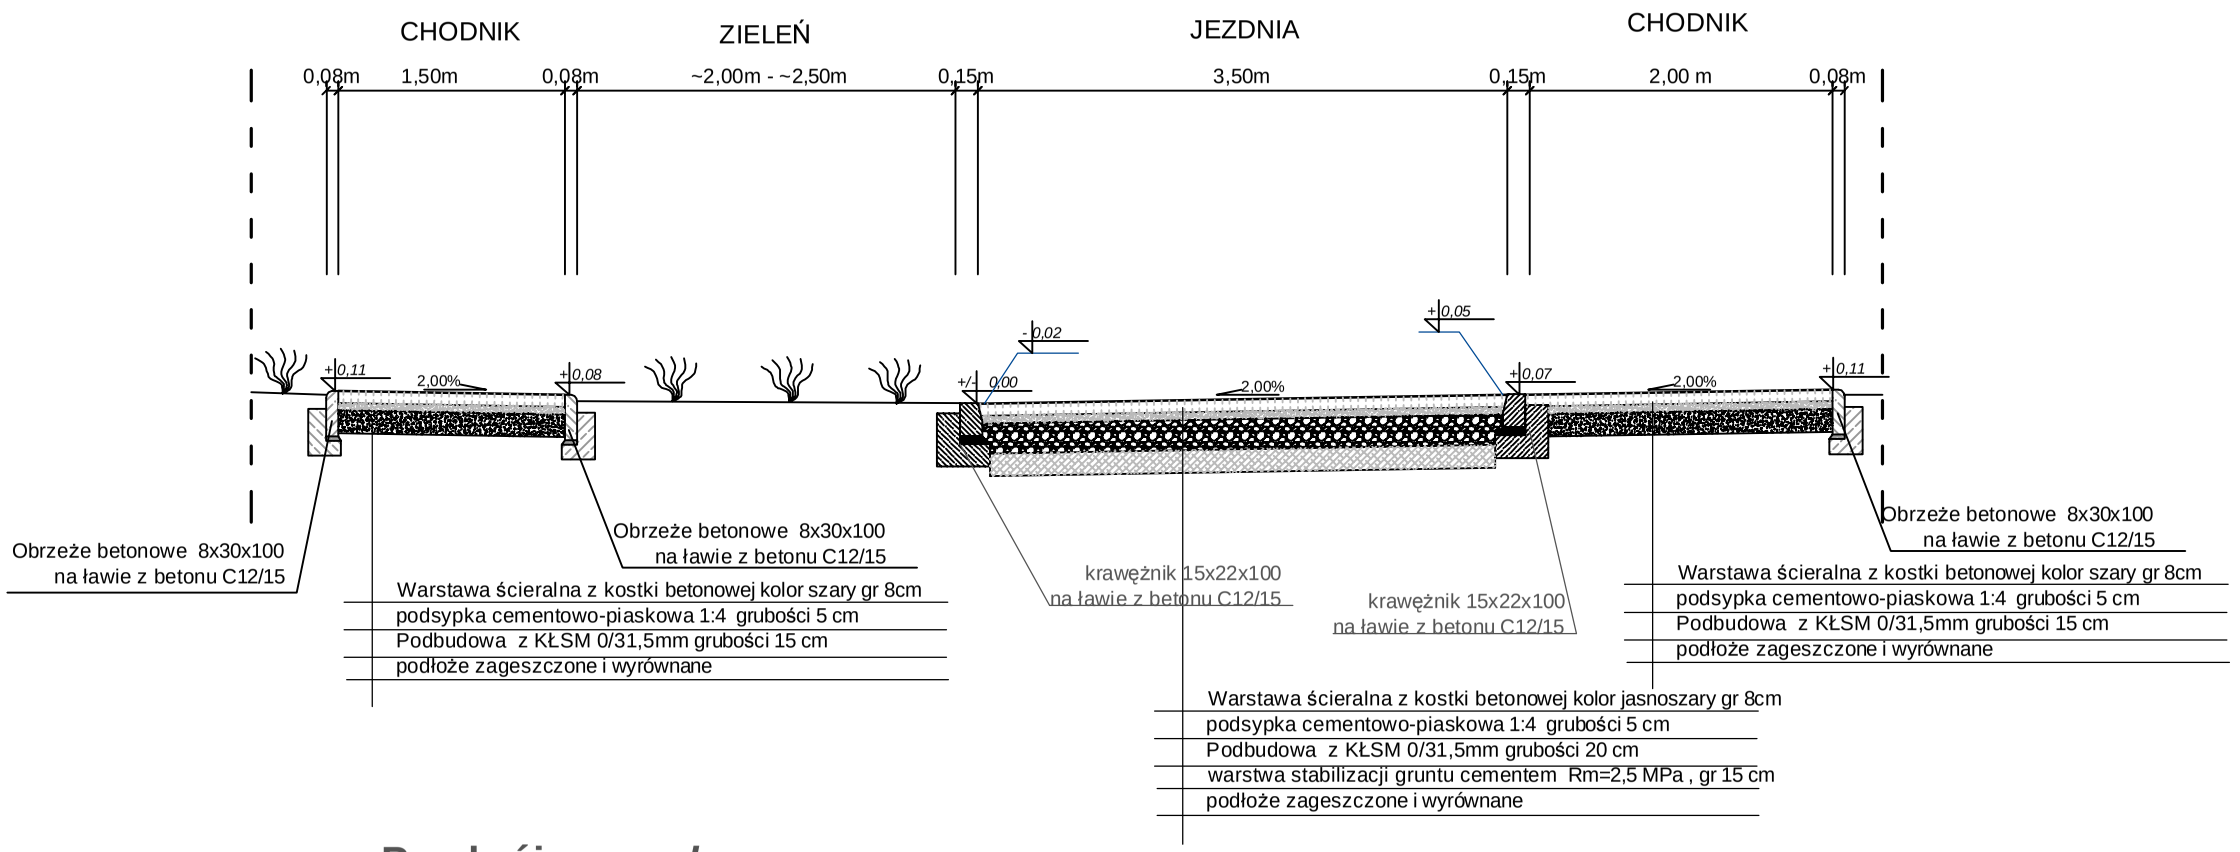

Przekrój *normalny*

SKALA 1:50

(z uwzględnieniem wjazdów indywidualnych)

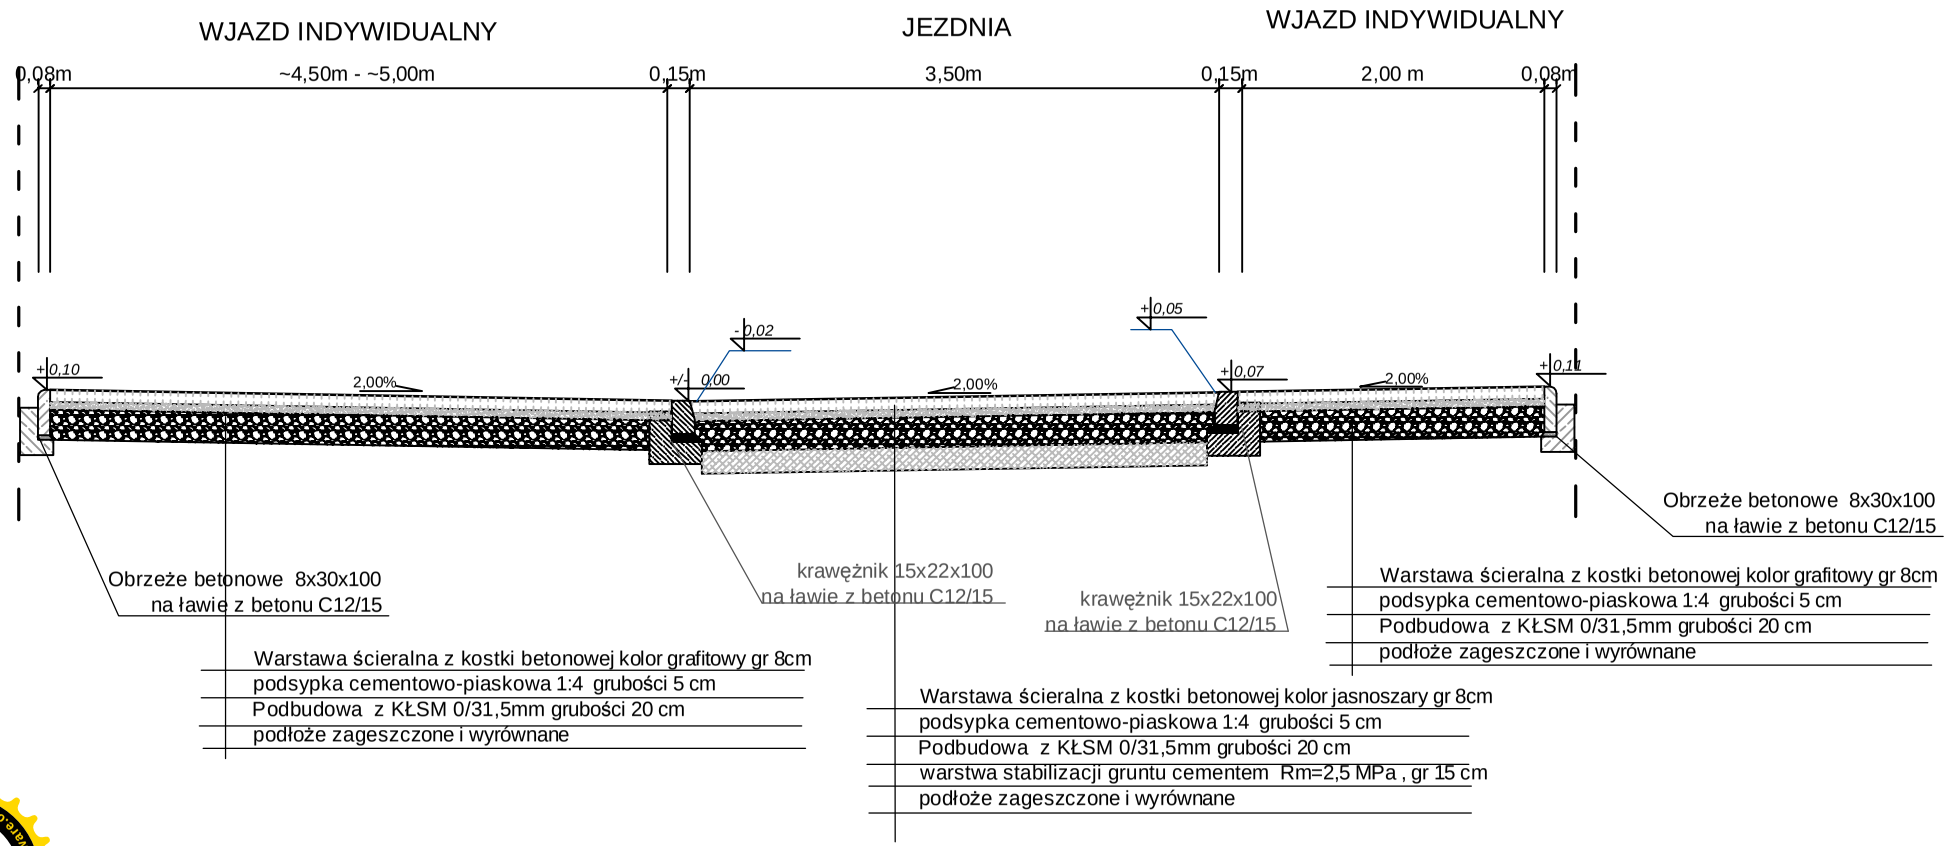

"FORMA" Pracownia Projektowa s.c.
Wanda Formanowska Radosław Formanowski
Wilkowice Ul. Dębowa 6 ; 64-115 Święciechowa,
tel. 506 115 785

DATA 03.2022			
TEMAT	Przebudowa drogi gminnej - ul. Asama w m. Legnickie Pole		
STADIUM	PROJEKT BUDOWLANY		
TYTUŁ RYSUNKU	Przekroje normlne		
INWESTOR	Gmina Legnickie Pole ul. Kiliana Ignacego Dientzenhofera 1 59-241 Legnickie Pole		SKALA 1:50
BRANŻA	Drogowa		Rys. nr 4
PROJEKTANT	inż. Jan Król	Uprawn.Bud.nr 920/86/Lo spec. konstr. - inż.	
ASYSTENT PROJEKTANTA	mgr inż. Radosław Formanowski		
	mgr inż. Wanda Formanowska		

PDF-XChange
Click to buy NOW!
www.tracker-software.com