



PRZEKRÓJ A-A  
skala 1:100 [cm]

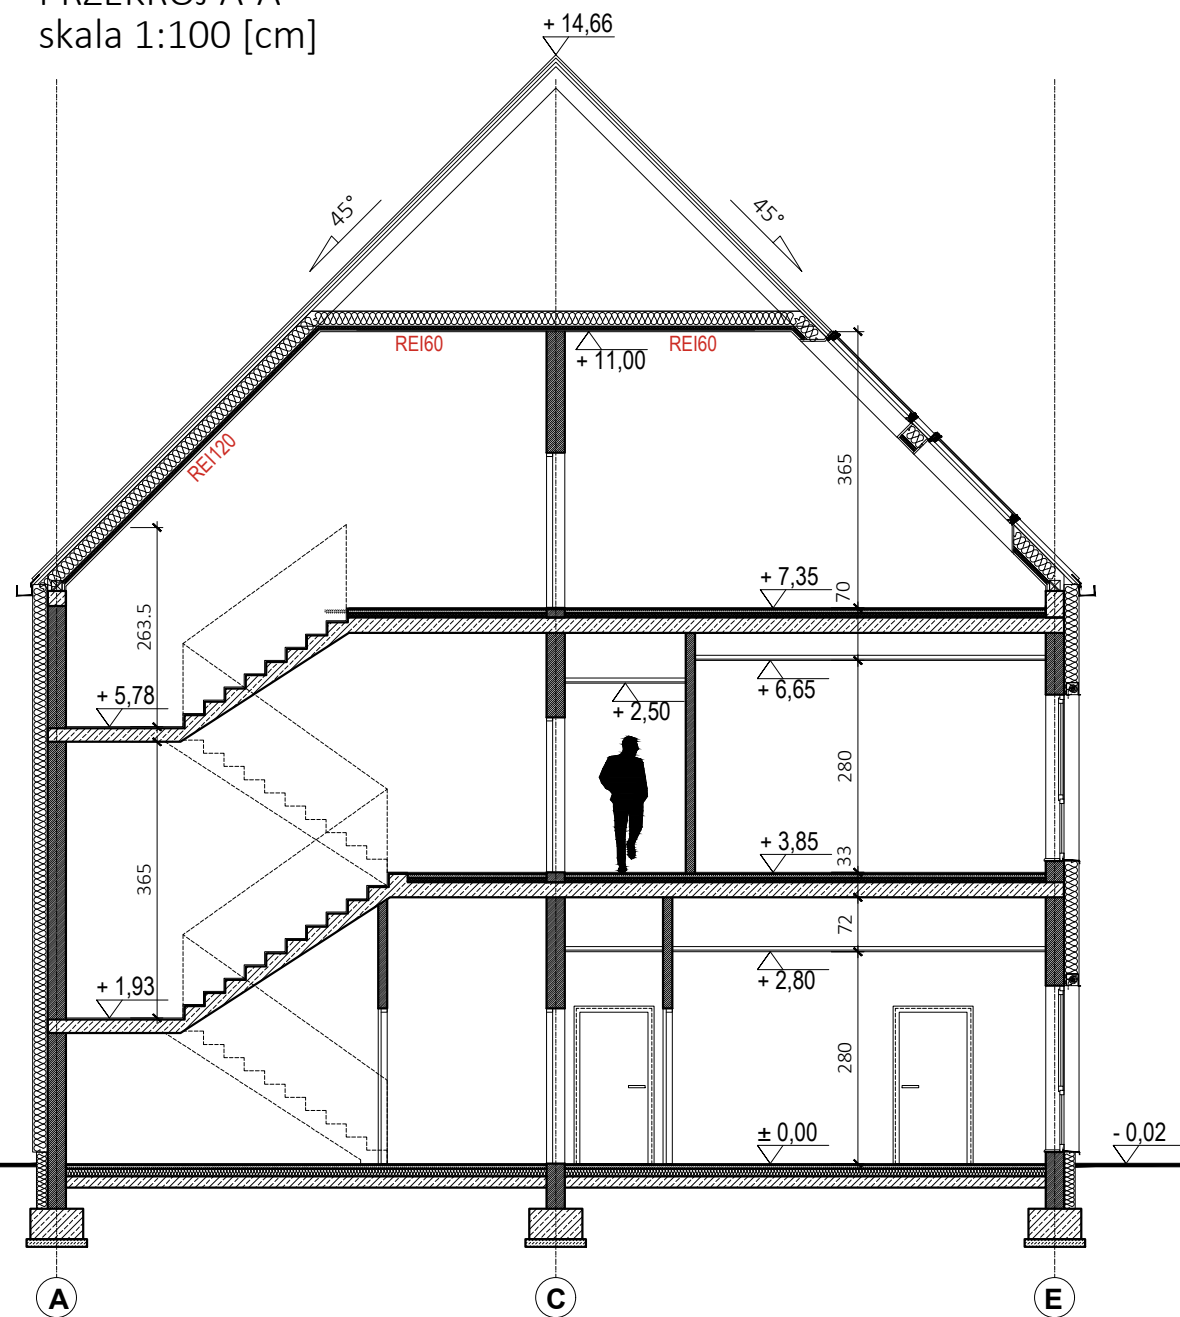

PRZEKRÓJ B-B  
skala 1:100 [cm]

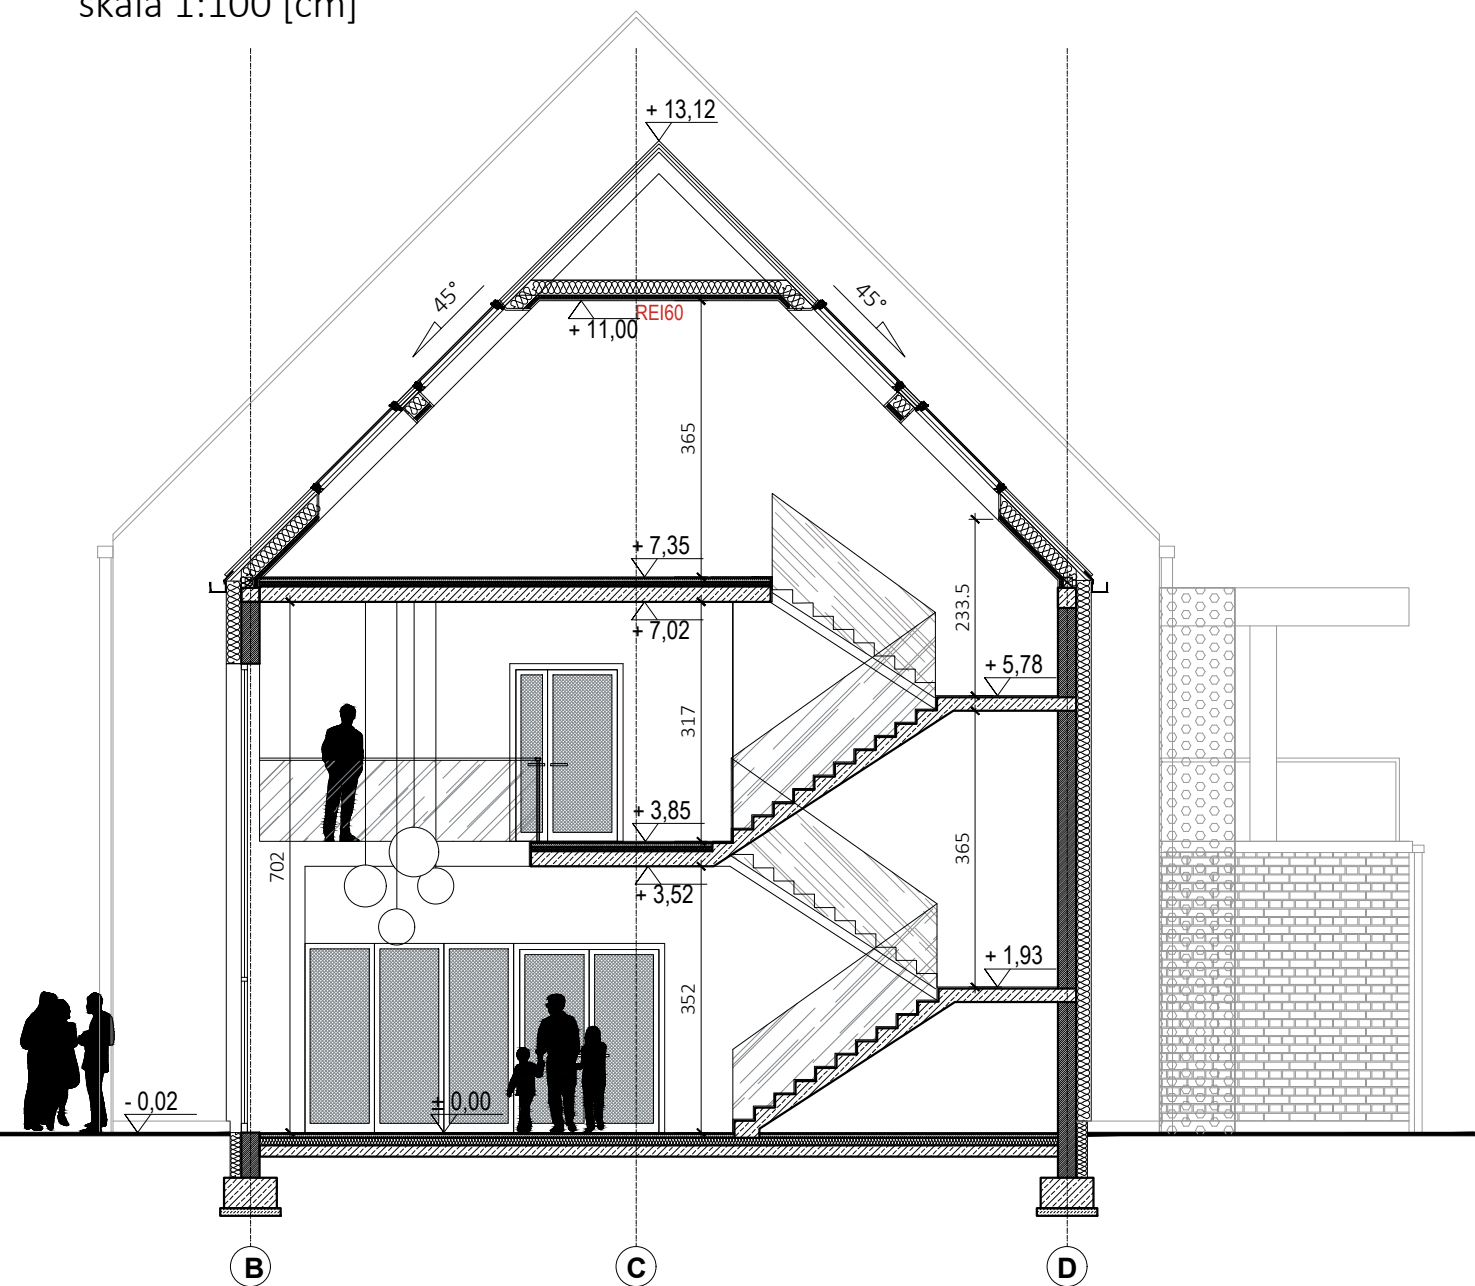

Jednostka projektowa

Pracownia RUKA projekt sp. z o.o.

59-220 Legnica, ul. Wojska Polskiego 1/5

PRACOWNIA  
RUKA PROJEKT

Nazwa i adres inwestycji

Program funkcjonalno-użytkowy dla obiektu kulturalno-sportowo-rekreacyjnego wraz z zagospodarowaniem terenu w Legnickim Polu

59-241 Legnickie Pole, ul. Henryka Brodatego 7, dz. nr 66

Nazwa i adres inwestora

Gmina Legnickie Pole

ul. K.I. Dientzenhofera 1, 59-241 Legnickie Pole

Tytuł rysunku

PRZEKROJE

Projektował

mgr inż. arch. Matgorzata Matynia

Nr uprawnień

12/06/DOIA

Podpis

Specjalność

ARCHITEKTONICZNA

Sprawdził

mgr inż. arch. Weronika Polak

Nr uprawnień

30/DSOKK/2016

Podpis

Specjalność

ARCHITEKTONICZNA

Stadium

PFU

Data

18.08.2022

Branża

ARCHITEKTURA

Skala

1:100

Nr rys.

05/A