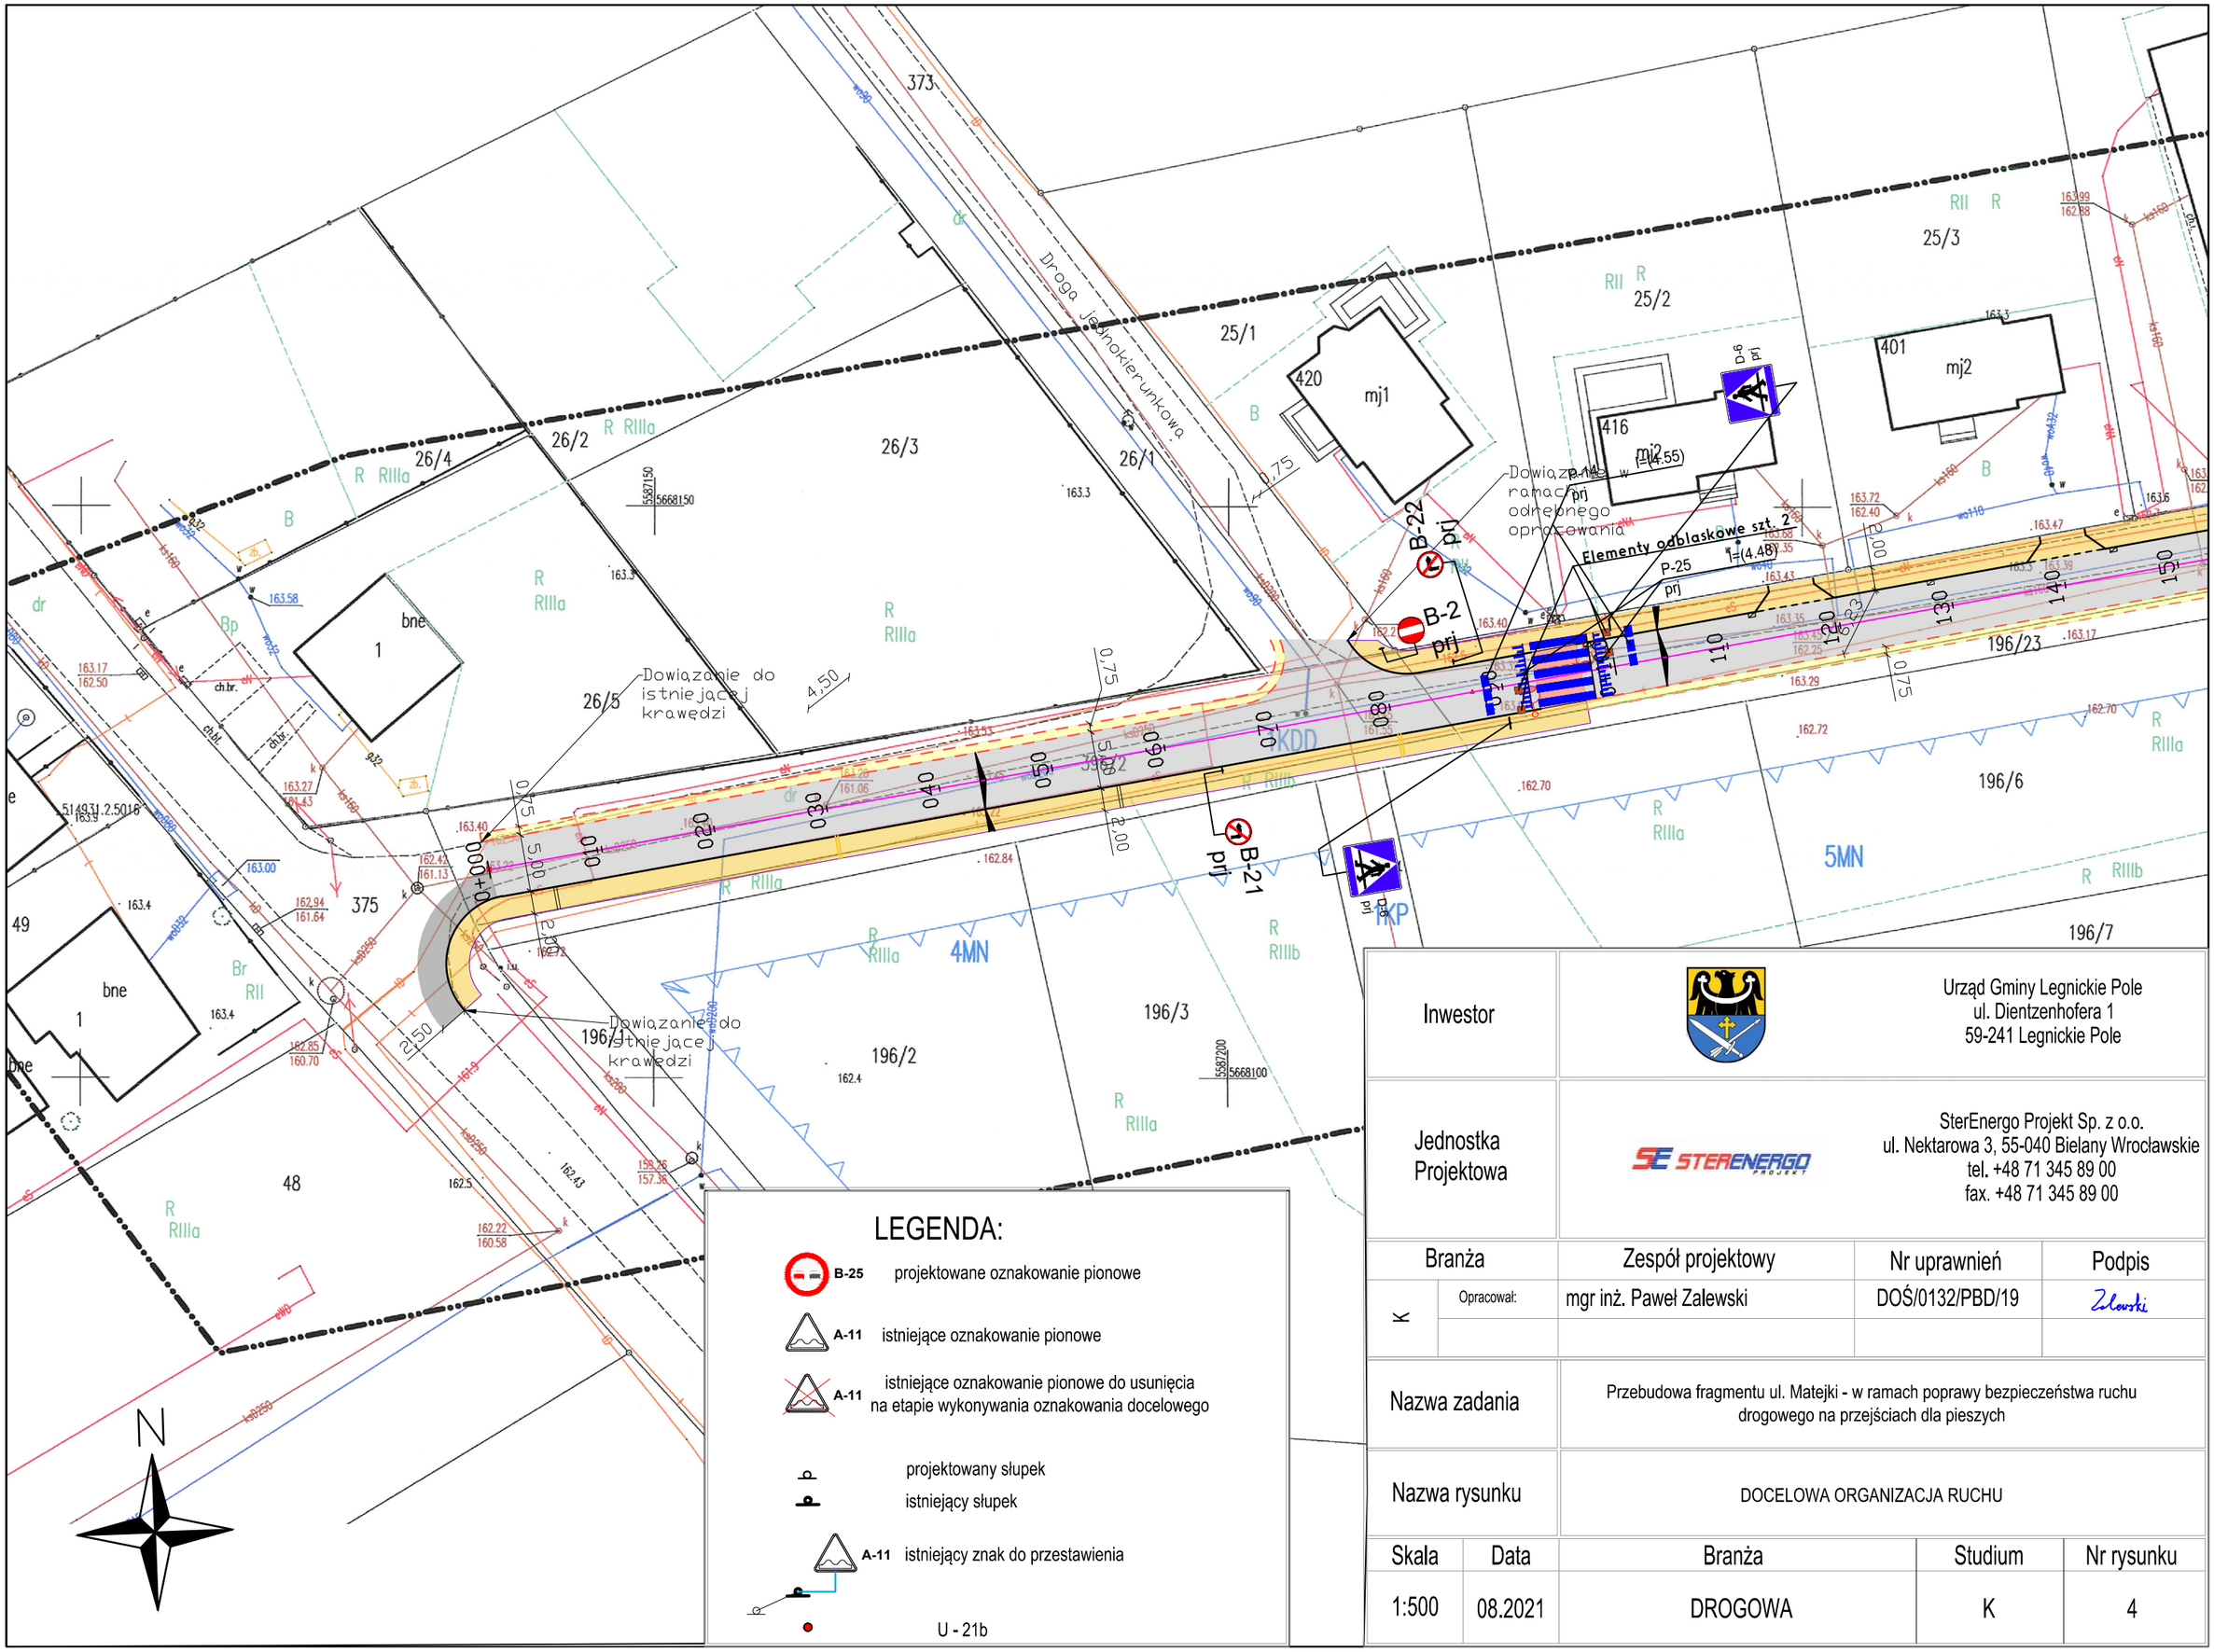

LEGENDA:

- B-25 — projektowane oznakowanie pionowe
- A-11 — istniejące oznakowanie pionowe
- A-11 — istniejące oznakowanie pionowe do usunięcia na etapie wykonywania oznakowania docelowego
- projektowany słupek
- istniejący słupek
- A-11 — istniejący znak do przestawienia
- U - 21b

Inwestor	Urząd Gminy Legnickie Pole ul. Dientzenhofera 1 59-241 Legnickie Pole		
Jednostka Projektowa	SterEnergo Projekt Sp. z o.o. ul. Nektarowa 3, 55-040 Bielany Wrocławskie tel. +48 71 345 89 00 fax. +48 71 345 89 00		
Branża	Zespół projektowy	Nr uprawnień	Podpis
K — Opracował:	mgr inż. Paweł Zalewski	DOŚ/0132/PBD/19	Zalewski
Nazwa zadania	Przebudowa fragmentu ul. Matejki - w ramach poprawy bezpieczeństwa ruchu drogowego na przejściach dla pieszych		
Nazwa rysunku	DOCELOWA ORGANIZACJA RUCHU		

Skala	Data	Branża	Studium	Nr rysunku
1:500	08.2021	DROGOWA	K	4