ELEWACJA ZACHODNIA
skala 1:100 [cm]

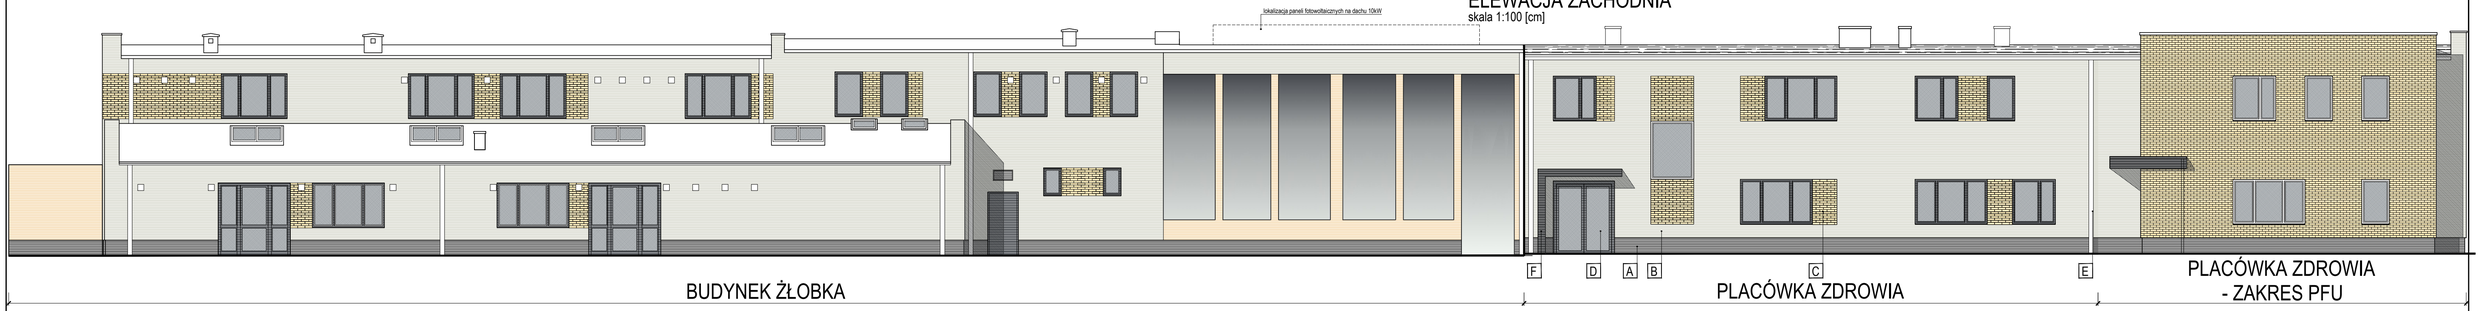

BUDYNEK ŻŁOBKA | PLACÓWKA ZDROWIA | PLACÓWKA ZDROWIA - ZAKRES PFU

ELEWACJA WSCHODNIA
skala 1:100 [cm]

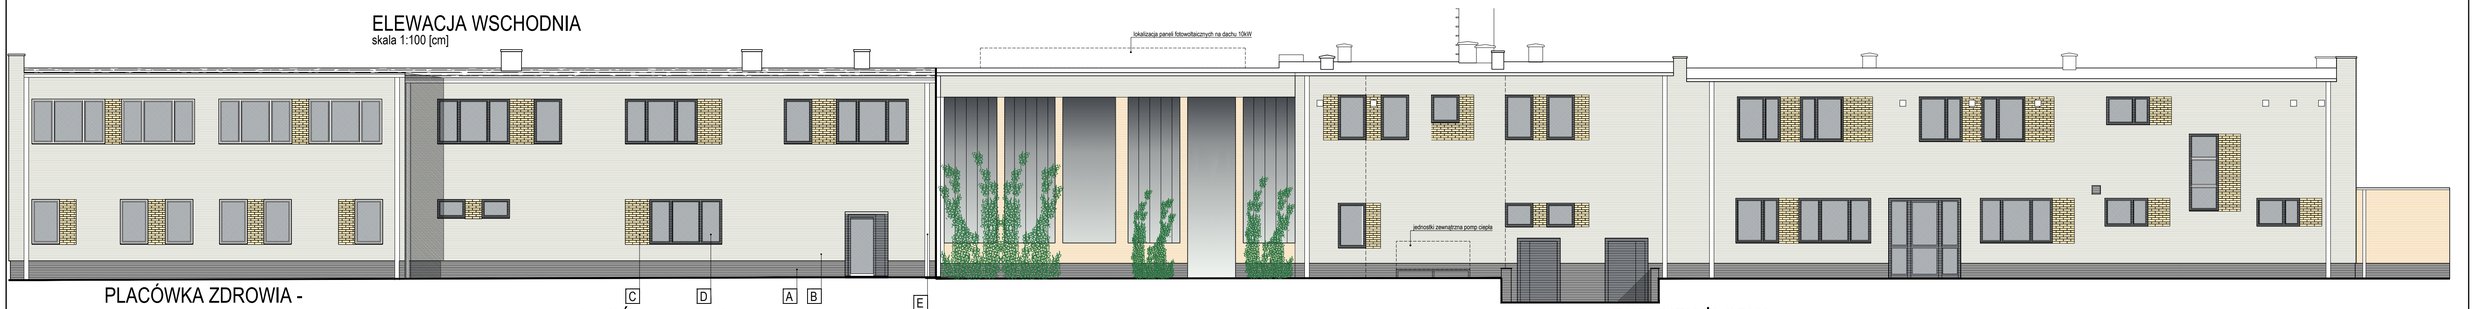

PLACÓWKA ZDROWIA - ZAKRES PFU | PLACÓWKA ZDROWIA | BUDYNEK ŻŁOBKA

ELEWACJA POŁUDNIOWA
skala 1:100 [cm]

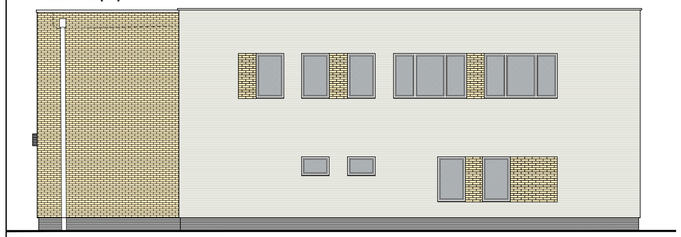

ELEWACJA PÓŁNOCNA
skala 1:100 [cm]

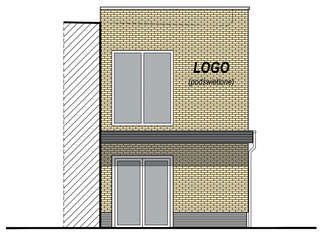

SYMBOL	WIDOK	NAZWA
A		COKÓŁ - TYNK MOZAIKOWY KOLOR GRAFIT
B		TYNK SYLIKATOWY NA SIATCE - KOLOR JASNOSZARY Baumit Life 0897
C		PŁYTKA KLINKIEROWA W KOLORZE BEŻOWYM
D		STOLARKA KOLOR GRAFIT RAL 7024
E		RYNNY I RURY SPUSTOWE TYTAN-CYNK
F		ZADASZENIE WEJŚCIA WYKOŃCZONE BLACHĄ MALOWANĄ PROSZKOWO NA KOLOR GRAFIT RAL7021

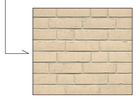

Jednostka projektowa
Pracownia RUKA projekt sp. z o.o.
59-220 Legnica, ul. Wojska Polskiego 1/5

PRACOWNIA RUKA PROJEKT

Nazwa i adres inwestycji
Przebudowa i zmiana sposobu użytkowania budynku hali przemysłowej na placówkę zdrowia w Legnickim Polu
59-241 Legnickie Pole, dz. nr 89/16

Nazwa i adres inwestora
Gmina Legnickie Pole
ul. K.I. Dientzenhofera 1, 59-241 Legnickie Pole

Tytuł rysunku
ELEWACJE

Projektował: mgr inż. arch. Małgorzata Małynia		Nr uprawnień: 12/06/DOIA	Podpis:	Specjalność: ARCHITEKTONICZNA
Opracował: mgr inż. arch. Weronika Polak		Nr uprawnień: 30/DSOKK/2016	Podpis:	Specjalność: ARCHITEKTONICZNA
Stadium: PFU	Data: 01.04.2022	Branża: ARCHITEKTURA	Skala: 1:100	Nr rys.: 05/A

420x840