


**Przekrój konstrukcyjny
skala 1:50**

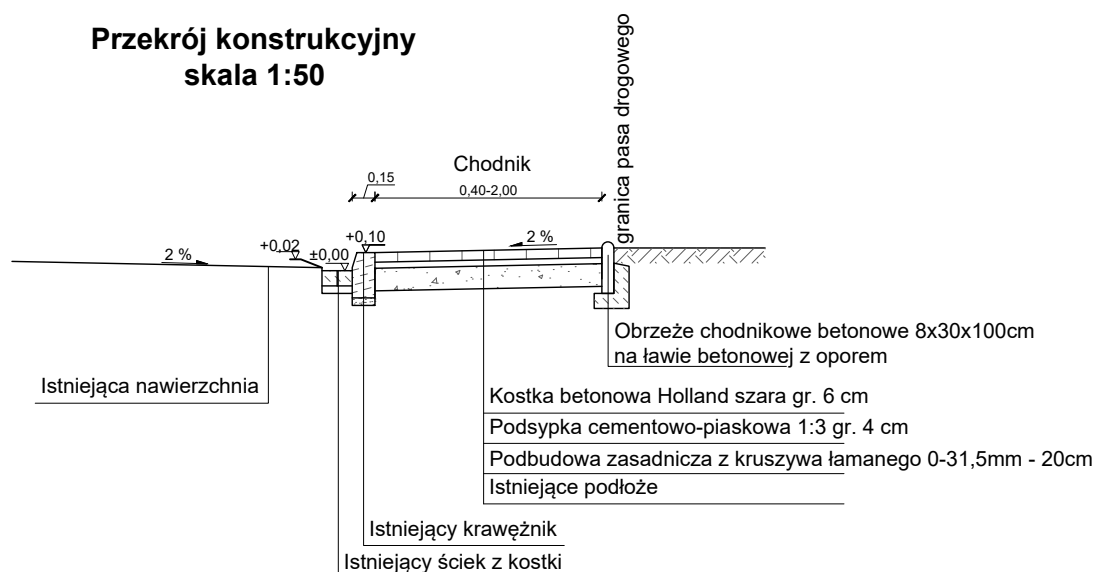

Inwestor:	Gmina Legnickie Pole ul. Kiliana Ignacego Dientzenhofera nr 1, 59-241 Legnickie Pole		
Adres:	działka nr 271/2, 272 obręb 0004 Gniewomierz		
Rysunek:	Przekroje konstrukcyjne		
	Imię, Nazwisko, uprawnienia:	Data:	Podpis:
Projektant:	mgr inż. Marcin Frączek upr.nr 285/DOŚ/12	19.06.2023	
Rewizja:	Skala:	Nr rysunku:	
	1:50	DW1	
Rozpowszechnianie i powielanie niniejszej dokumentacji bez zgody posiadacza praw autorskich jest zabronione, Dz.U.24/1994, poz.83, ART 115-118.			