
PRZEKRÓJ A-A

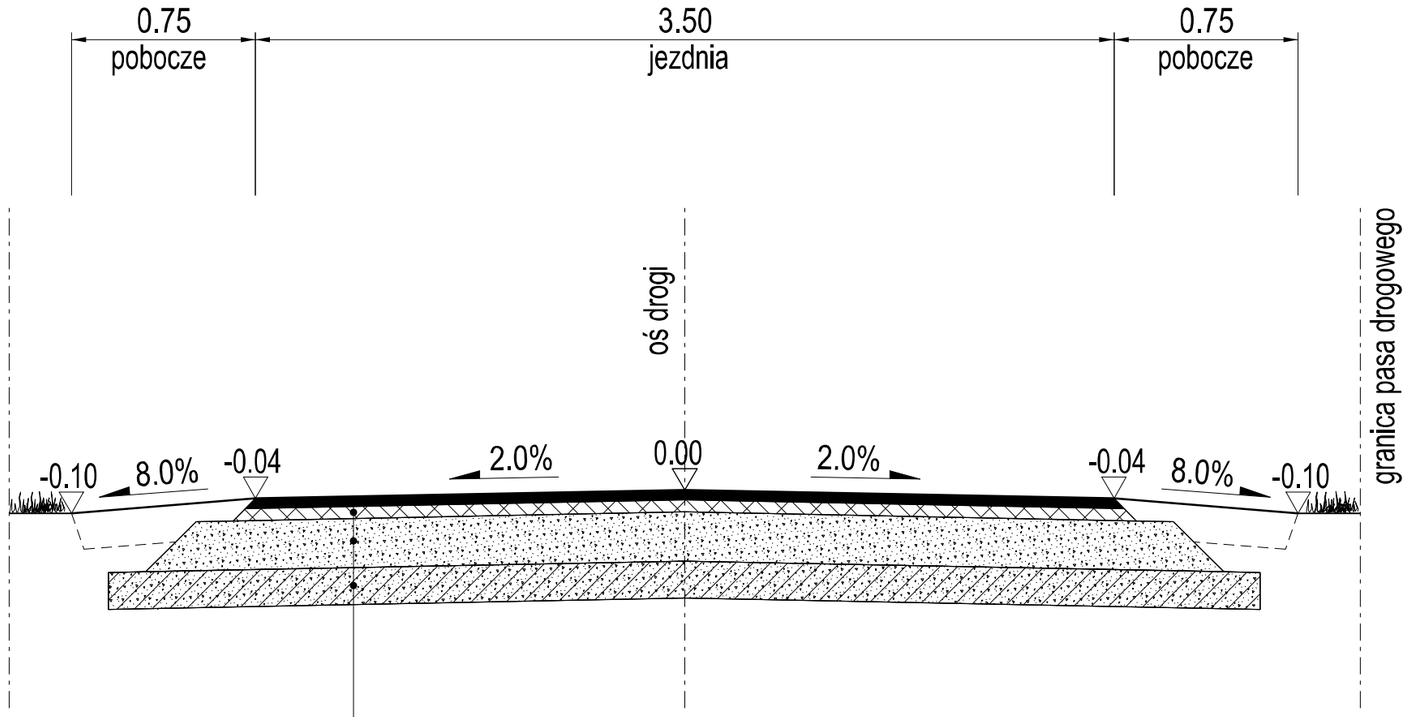

warstwa ścieralna z betonu asfaltowego AC11S	4.0 cm
warstwa wiążąca z betonu asfaltowego AC16W	5.0 cm
podbudowa z kruszywa 0/31,5	20.0 cm
grunt stabilizowany cementem C1.5/2 ≤4,0Mpa	15.0 cm

INWESTOR

Urząd Gminy Legnickie Pole
ul.Dientzenhofera 1
59-241 Legnickle Pole

WYKONAWCA:

SLENDER Daniel Janikowski
Ul. Abramowskiego 42
51-663 Wrocław

Stadium:	*Zamierzenie budowlane:*			
PROJEKT BUDOWLANY	**Przebudowa drogi dojazdowej do gruntów rolnych dz. nr ewid. 247, obręb Raczkowa, gmina Legnickie Pole, powiat legnicki**			
Branża: DROGOWA	*Tytuł rysunku:* ***PRZEKROJE NORMALNE***			
Stanowisko:	*Imię i nazwisko:*		*Nr uprawnień:*	*Podpis:*
PROJEKTANT	MGR INŻ. DANIEL JANIKOWSKI		51/DOŚ/08 w spec. inzynieryjnej drogowej do projektowania bez ograniczeń	
Data opracowania: 07-2020	*Skala:* 1:25	*Nr rys.:* 3.1	*Arkusz:* 1	*Rewizja:* 00