


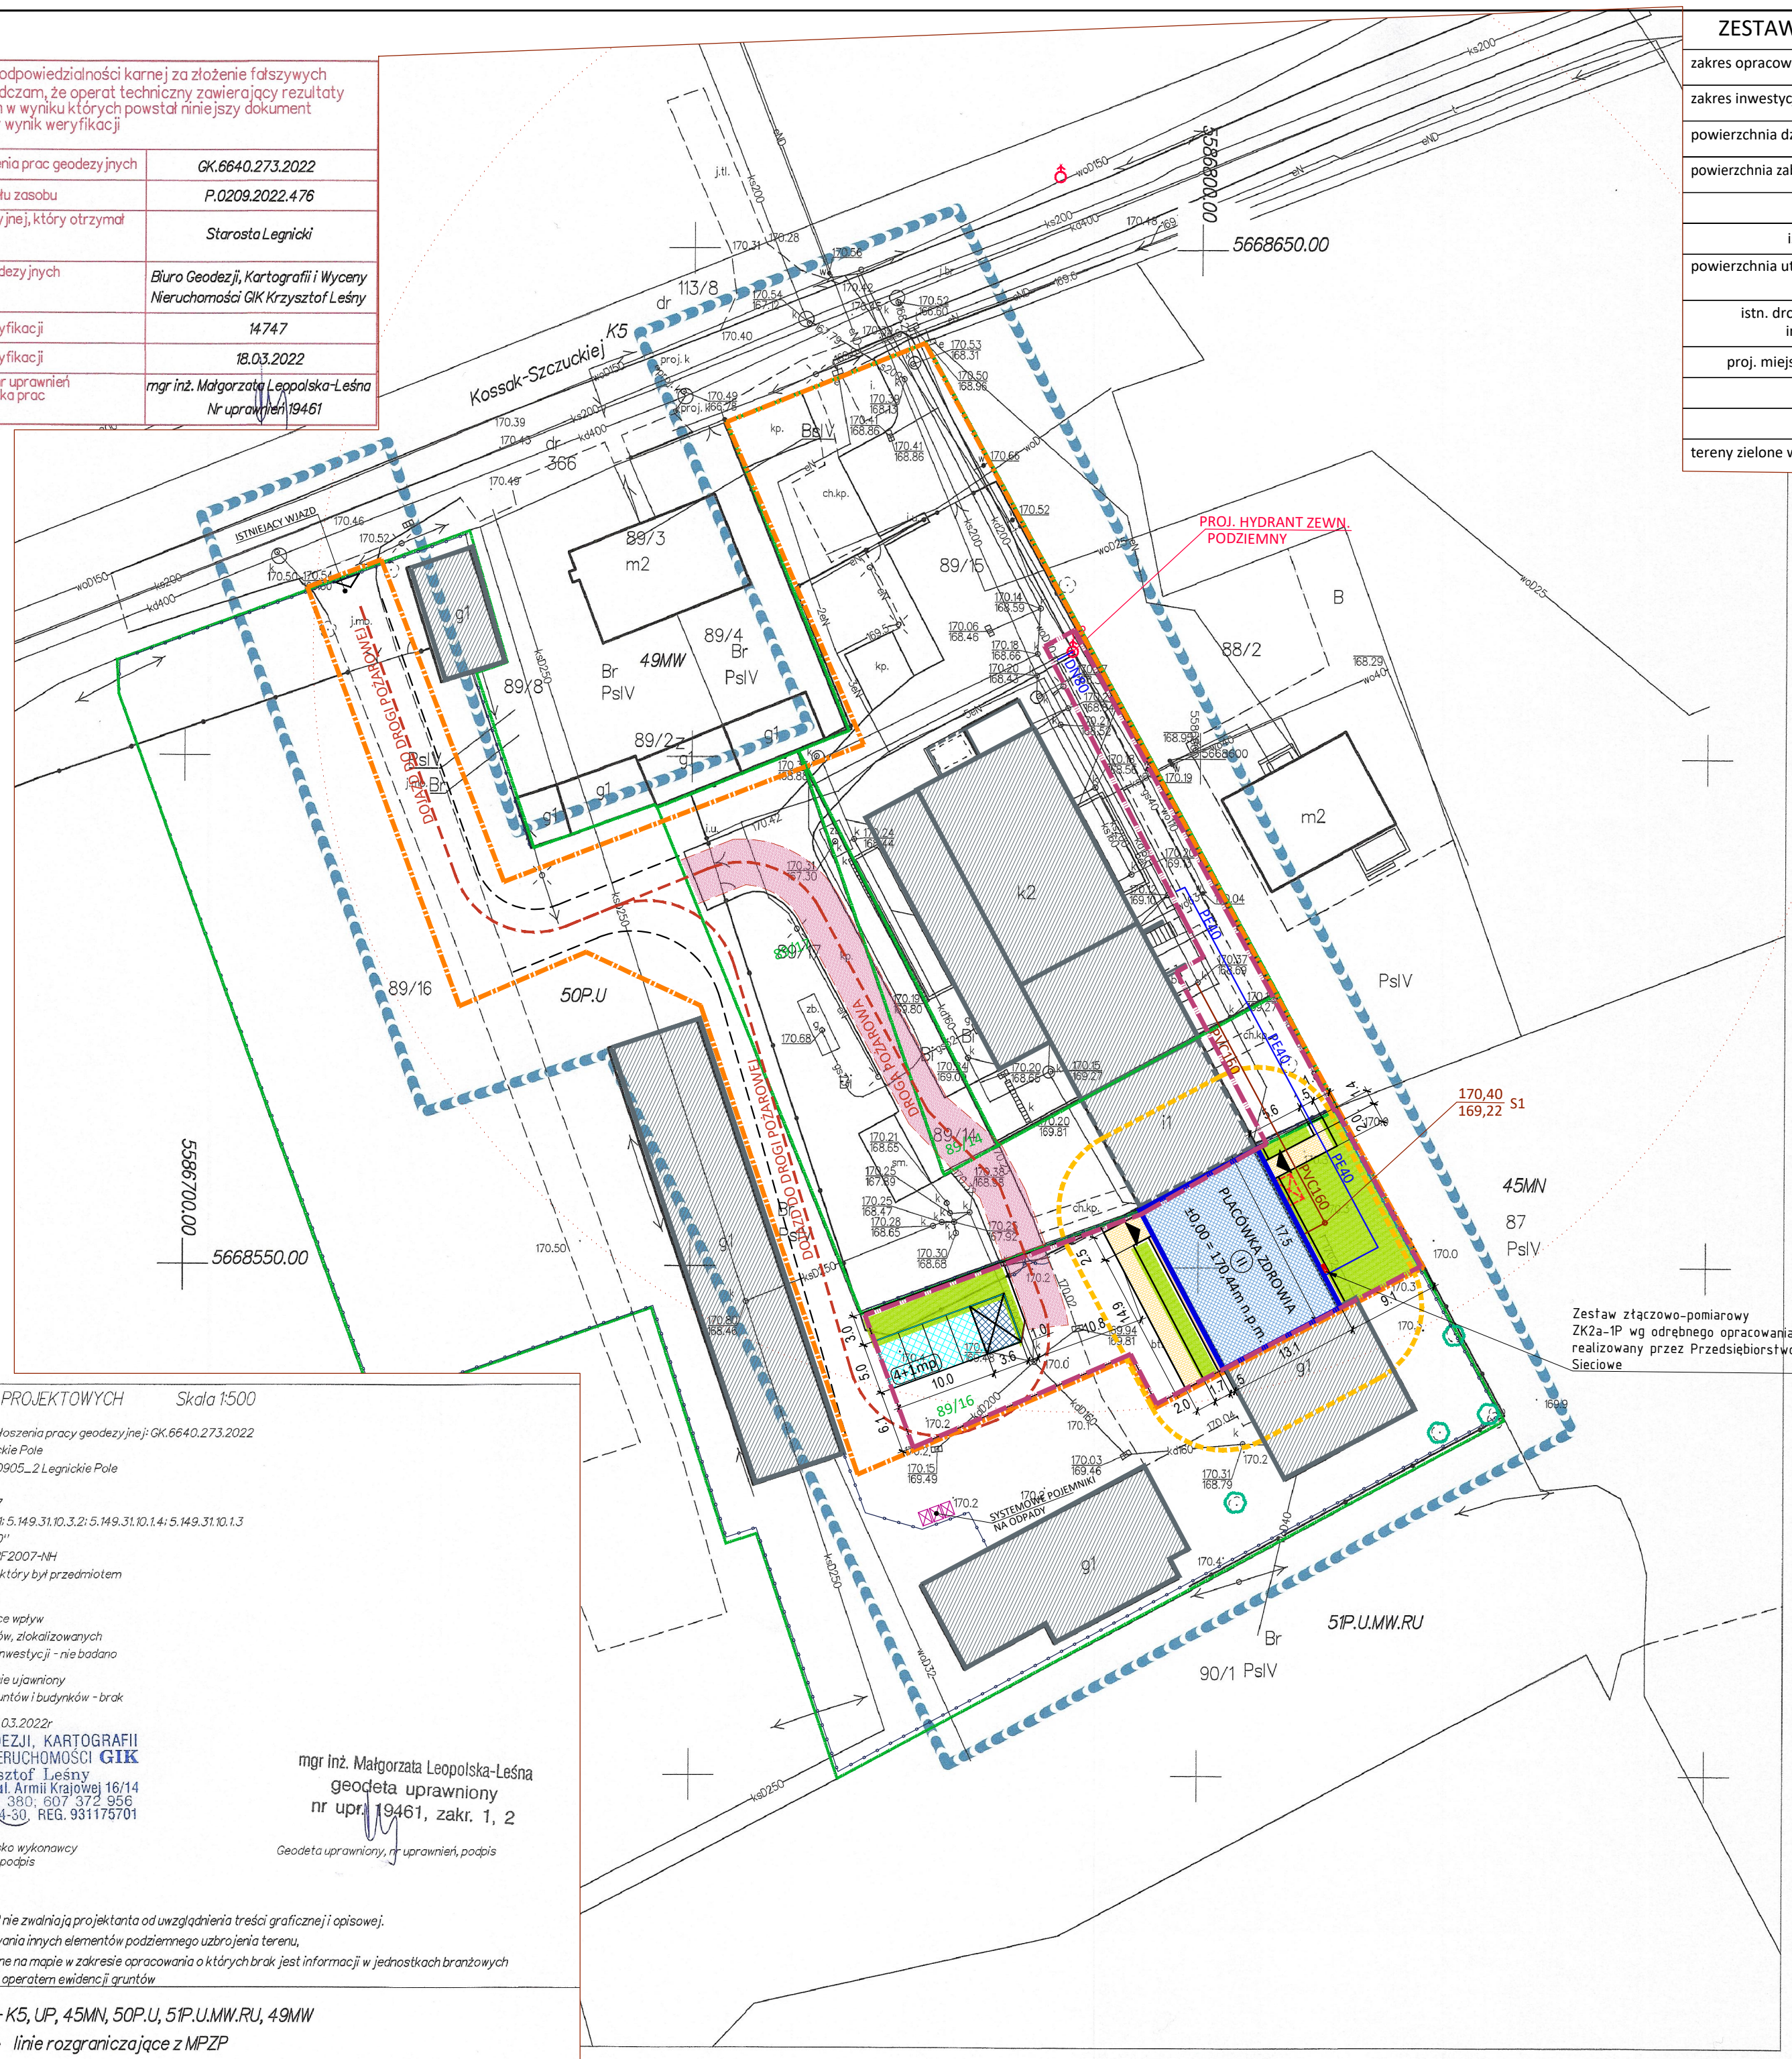
















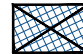


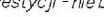


Identyfikator zgłoszenia prac geodezyjnych	GK.6640.273.2022
Identyfikator Materiału zasobu	P.0209.2022.476
Organ służby geodezyjnej, który otrzymał zgłoszenie	Starosta Legnicki
Wykonawca prac geodezyjnych	Biuro Geodezji, Kartografii i Wyceny Nieruchomości GIK Krzysztof Leśny
Numer protokołu weryfikacji	14747
Data pozytywnej weryfikacji	18.03.2022
Imię i nazwisko oraz nr uprawnień zawodowych kierownika prac	mgr inż. Małgorzata Lepolska-Leśna Nr uprawnień: 19461



ZESTAWIENIE POWIERZCHNI TERENU		LEGENDA:	
zakres opracowania	4972,57 m ²		zakres opracowania
zakres inwestycji	1084,46 m ²		zakres inwestycji
powierzchnia działki 89/16	6144,00 m ²		granica działki
powierzchnia zabudowy w obr. dz. nr 89/16, w tym:	1155,92 m ²		obszar oddziaływania obiektu
budynek placówki zdrowia	229,10 m ²		budynek objęty opracowaniem
istn. budynki poza opracowaniem	926,82 m ²		projektowane rozbiórki
powierzchnia utwardzona w zakresie inwestycji, w tym:	386,09 m ²		istniejące budynki sąsiadujące
istn. drogi i place manewrowe w zakresie inwestycji (nawierzchnia żwirowa)	244,97 m ²		wejście do budynku
proj. miejsca postojowe (kostka betonowa)	68,00 m ²		wjazd na teren
proj. chodnik (kostka betonowa)	56,32 m ²		proj. miejsca postojowe - kostka betonowa
opaska z kostki betonowej	16,08 m ²		proj. miejsce postojowe dla os. niepełnosprawnych wym. 3,6 x 5,0 m
tereny zielone w zakresie inwest. (trawa)	207,73 m ²		projektowane chodniki- kostka betonowa
			projektowany teren biologicznie czynny- trawnik
			opaska z kostki betonowej szer. 50cm
			istniejące ogrodzenie
			projektowane ogrodzenie systemowe- kontynuacja ogrodzenia żłobka
			istniejące drzewa
			projektowany hydrant zewnętrzny podziemny
			dojazd do drogi pożarowej
			droga pożarowa
			przyłącza kanalizacji sanitarnej
			przyłącze wody

Znaczenie kancelaryjne zgłoszenia pracy geodezyjnej: GK.6640.273.2022
Nazwa miejscowości: Legnickie Pole
Jednostka ewidencyjna: 020905_2 Legnickie Pole
Obręb ewidencyjny: 0009
Data: 89/14, 89/16, 89/17
Seksja mapy: 5.149.31.10.3.1; 5.149.31.10.3.2; 5.149.31.10.1.4; 5.149.31.10.1.3
Układ współrzędnych: "2000"
Poziom odniesienia: PL - EVRF 2007-NH
Znaczenie granic obszarów, który był przedmiotem
aktualizacji: 
Służebności gruntowe mające wpływ
na zagospodarowanie mające, zlokalizowanych
w granicach projektowanej inwestycji - nie badano
Kontur użytku gruntowego nie ujmowany
w bazie danych ewidencyjnych i budynków - brak
Data opracowania mapy: 09.03.2022r

**BIURO GEODEZJI, KARTOGRAFII
I WYCENY NIERUCHOMOŚCI GIK**
Krzysztof Leśny
59-300 Lubin, ul. Armii Krajowej 16/14
tel. 509 841 380; 607 372 956
NIP 622-18944-30, REG. 931175701

Nazwa / imię i nazwisko wykonawcy
oraz data i podpis

mgr inż. Małgorzata Leopolska-Leśna
geodeta uprawniony
nr upr. 19461, zakr. 1, 2

Geodeta uprawniony, nr uprawnień, podpis

1. Wkreślone elementy MPZP nie zwalniają projektanta od uwzględnienia treści graficznej i opisowej.
2. Nie wyklucza się występowania innych elementów podziemnego uzbrojenia terenu,
niż te, które są uwidocznione na mapie w zakresie opracowania o których brak jest informacji w jednostkach branzowych
3. Granice na mapie zgodnie z operatem ewidencji gruntów

oznaczenia z MPZP - K5, UP, 45MN, 50P.U, 51P.U.MW.RU, 49MW
 ————— linie rozgraniczające z MPZP

Jednostka projektowa		PRACOWNIA RUKA PROJEKT	
Pracownia RUKA projekt sp. z o.o. 59-220 Legnica, ul. Wojska Polskiego 1/5			
Nazwa i adres inwestycji			
Przebudowa i zmiana sposobu użytkowania budynku hali przemysłowej na placówkę zdrowia w Legnickim Polu 59-241 Legnickie Pole, dz. nr 89/16 częściowo 89/17, 89/14, 89/15			
Nazwa i adres inwestora			
Gmina Legnickie Pole ul. Kł. Dientzenhofera 1, 59-241 Legnickie Pole			
Tytuł rysunku			
PROJEKT ZAGOSPODAROWANIA TERENU			
Projektował	mgr inż. arch. Małgorzata Matynia	Nr uprawnień	12/06/DOIA
Podpis		Podpis	
Specjalność	ARCHYTEKTONICZNA		
Sprawdził	mgr inż. arch. Weronika Polak	Nr uprawnień	30/DSOKK/2016
Podpis		Podpis	
Specjalność	ARCHYTEKTONICZNA		
Projektował	mgr inż. Sandra Bednarz	Nr uprawnień	DOŚ/0131/PBS/16
Podpis		Podpis	
Specjalność	Instalacyjna w zakresie sieci, instalacji urządzeń cieplnych, wentylacyjnych, gazowych, wodociągowych i kanalizacyjnych		
Sprawdził	mgr inż. Waldemar Niedbała	Nr uprawnień	DOŚ/0168/PWBS/16
Podpis		Podpis	
Specjalność	Instalacyjna w zakresie sieci, instalacji urządzeń cieplnych, wentylacyjnych, gazowych, wodociągowych i kanalizacyjnych		
Projektował	mgr inż. Włodzimierz Boguta	Nr uprawnień	29/90/Lw
Podpis		Podpis	
Specjalność	Instalacyjno - inżynierska w zakresie sieci i instalacji elektrycznych		
Sprawdził	mgr inż. Remigiusz Przysaj	Nr uprawnień	115/DOŚ/08
Podpis		Podpis	
Specjalność	Instalacyjna w zakresie sieci, instalacji urządzeń elektrycznych i elektroenergetycznych		
Stadium	P.T.	Data	01.03.2022
Branża	PZT	Skala	1:500
Nr rys.	01/PZT		